


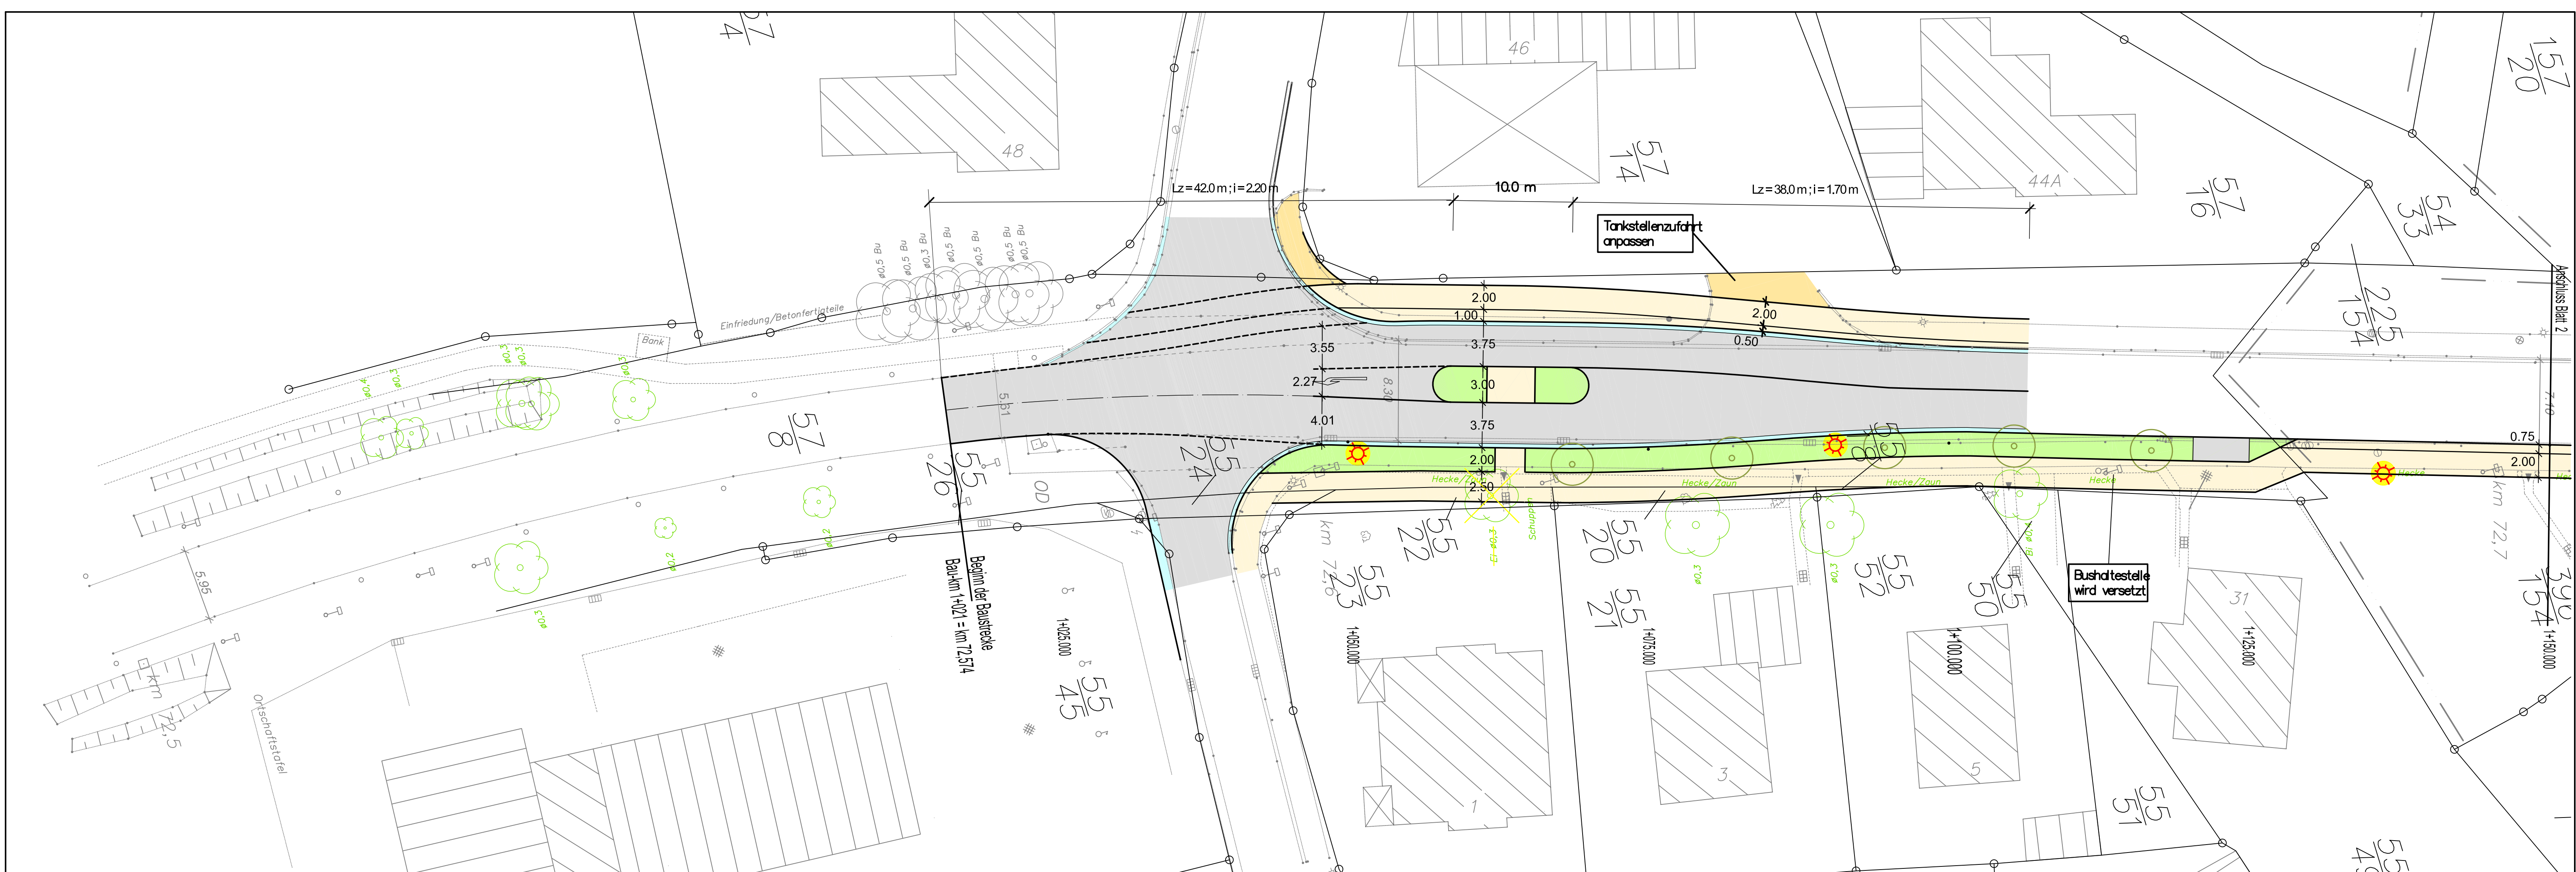

Legende:

- Fahrbahn / Zufahrt
- Geh- / Radweg
- Grünfläche
- geplante Bäume
- Grünstreifen
- geplante Beleuchtung

Die in den Plänen enthaltenen Eintragungen hinsichtlich der Leitungslage und Verlaufs- tiefe sind unverbindlich. Die genaue Lage der Leitungen ist durch Querschnitte in Hand- schachtung festzustellen. In Leitungsnähe sind die Erdarbeiten unbe- dingt vor Hand mit äußerster Vorsicht nach vorheriger Absprache mit dem Versorgungs- unternehmen durchzuführen.

c		
b		
a		
	Datum	Name
Neubau Geh-/Radweg entlang der K 87 Str.-km 72,499 bis 72,887 in Hohenkirchen		
August-Hinrichs-Straße bis Alma-Rogge-Weg		
Lageplan Konzept		
Auftraggeber Gemeinde Wangerland Helmstedter Str. 1 26434 Hohenkirchen		
Projekt-Nr. (08 - 661) / 13 - 886		
Status		
Blatt-Nr. L 1		
Maßstab 1 : 250		
	Datum	Name
bearbeitet	24.05.13	Rastedt
gezeichnet	28.05.13	Horke
geprüft	13.05.14	Rastedt

KINGENIEURE
Gisela Rastedt
Volker Tieben

K & R Ingenieure
Grünberger Straße 1
26127 Oldenburg
Tel. 0441/94988-0
FAX. 0441/94988-29

B/H 1065/297