
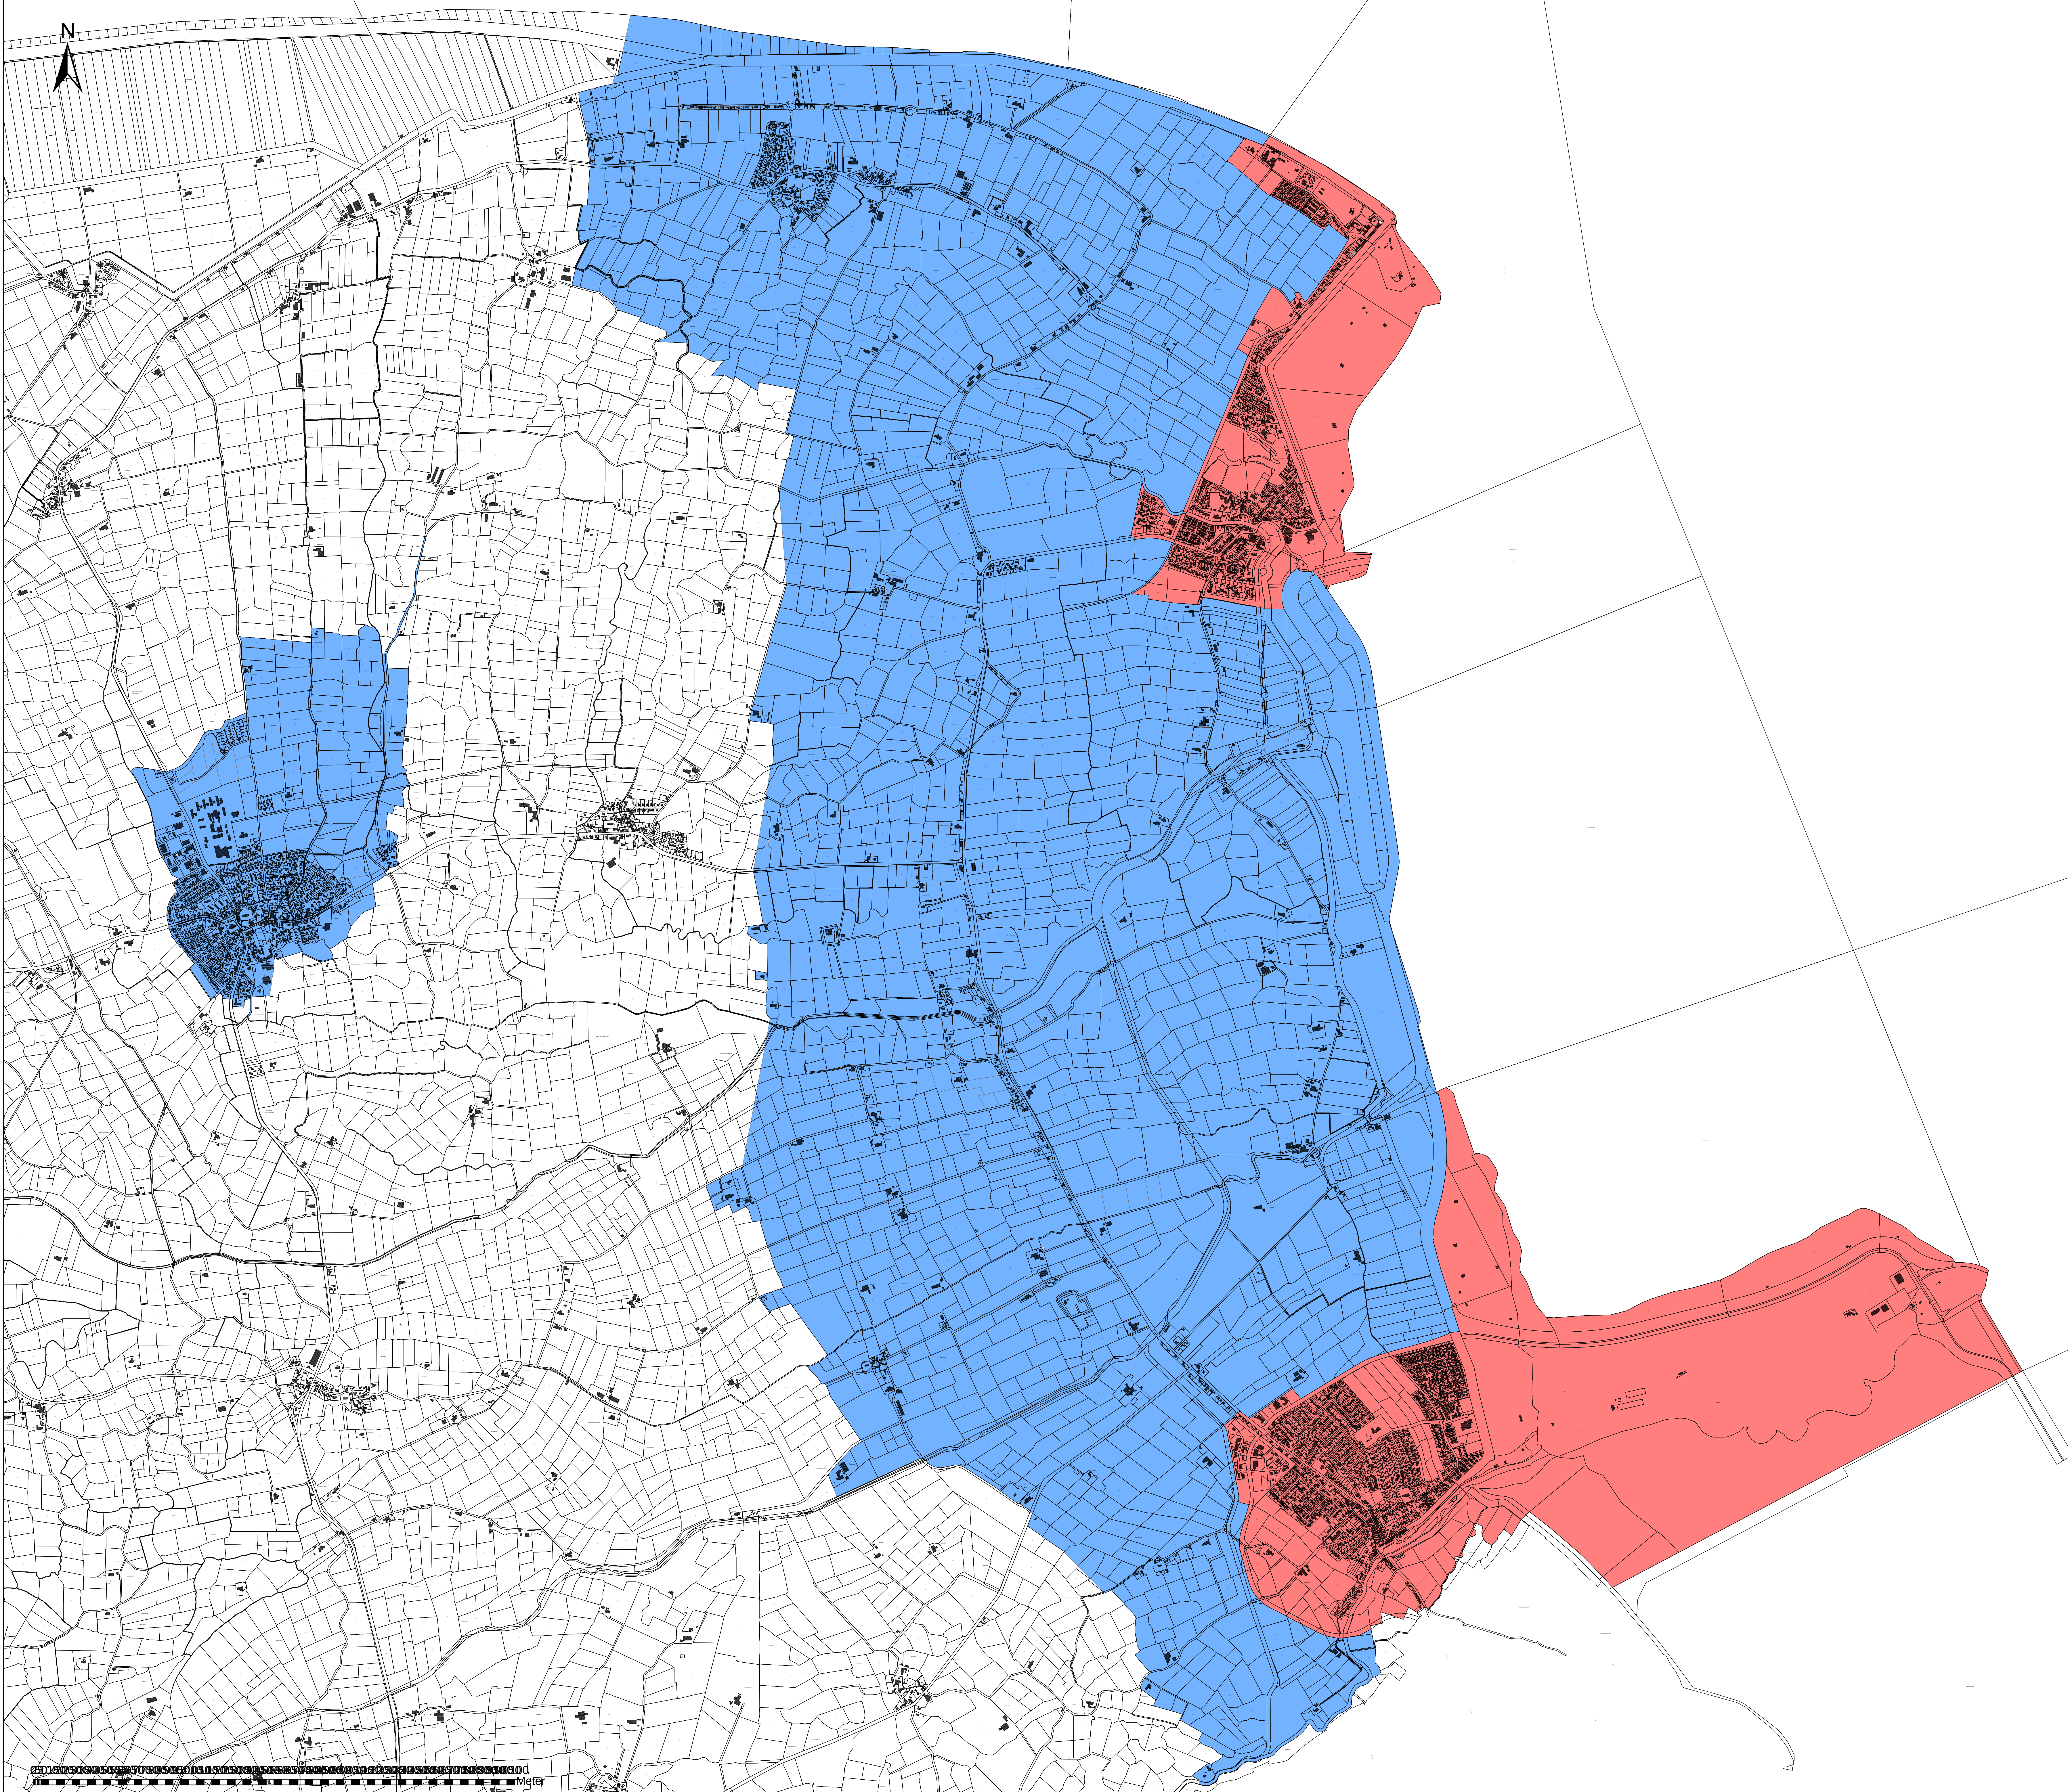


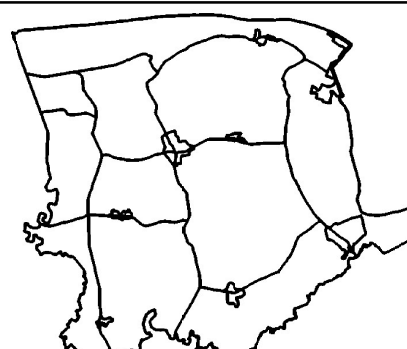

		Gemeinde Wangerland	
Maßnahme: Kurbeitrag		Zeichnungs-Nr.: 	
Bauart: Lageplan		Maßstab: 1 : 14.000	
Planer:		Datum, gezeichnet: 23.01.2015, Wie.	