

Meinolf Cohn
Langengrodener Weg 21
26 434 Hooksiel



Gemeinde Wangerland

Helmsteder Str. 1

26434 Hohenkirchen

07.11.16

Antrag auf Einleitung eines Verfahrens zur Aufstellung einer Satzung gemäß § 34 BauGB in Hooksiel - Ziel: Ausweisung von 2 Baugrundstücken

Sehr geehrter Herr Fleck,

hiermit beantrage ich gemäß BauGB die Einleitung eines Verfahrens zur Aufstellung einer Innenbereichssatzung am Langengrodener Weg unter teilweiser Einbeziehung der beiden unbebauten Flurstücke 145/15 und 145/ 38, Flur 4 der Gemarkung Pakens.

Ziel der Planung ist die Ausweisung von zwei Wohnbaugrundstücken im Anschluss an die vorhandene Bebauung am Langengrodener Weg.

Ich erkläre hiermit, dass ich alle erforderlichen Kosten für das Planverfahren übernehme. Für Rückfragen stehe ich Ihnen zur Verfügung.

Mit freundlichem Gruß

.....


Meinolf Cohn



Gemeinde Wangerland
Innenbereichssatzung
gemäß § 34 BauGB

Lageplan

M. 1 : 1.000

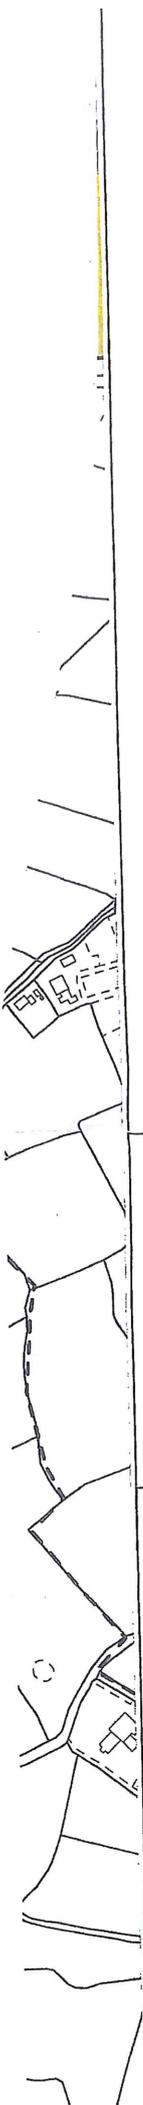

- 21. Änderung
- 20. Änderung
- 19. Änderung
- 18. Änderung
- 17. Änderung
- 15. Änderung
- 14. Änderung
- 13. Änderung
- 12. Änderung
- 11. Änderung
- 10. Änderung
- 9. Änderung
- 8. Änderung
- 7. Änderung
- 6. Änderung
- 5. Änderung
- 4. Änderung
- 3. Änderung
- 2. Änderung
- 1. Änderung
- Abgrenzung von Kompensationsflächen
- Abgrenzung unterschiedlicher Nutzung
- Grünflächen
- Wohnbauflächen (W)
- Gemischte Bauflächen (M)
- Gewerbliche Bauflächen (G)
- Gewerbegebiete (GE)
- Flächen für die Wasserwirtschaft
- öffentl. Verkehrsfläche_Parken
- Sondergebiete (SO)
- Reiterhof Privatwirtschaftliche Nutzung
- Innerörtlicher_Hauptverkehrszug
- Flächen für den Gemeinbedarf
- Versorgungsanlagen
- Schutz, Pflege, Entw. von Natur u. Landschaft
- Natur- Landschaftsschutz
- Deichbaumassnahmen
- Landeplatz





Gemeinde Wangerland

Maßnahme:

Flächennutzungsplan mit Änderungseintragungen

Ausschnitt Hooksiel

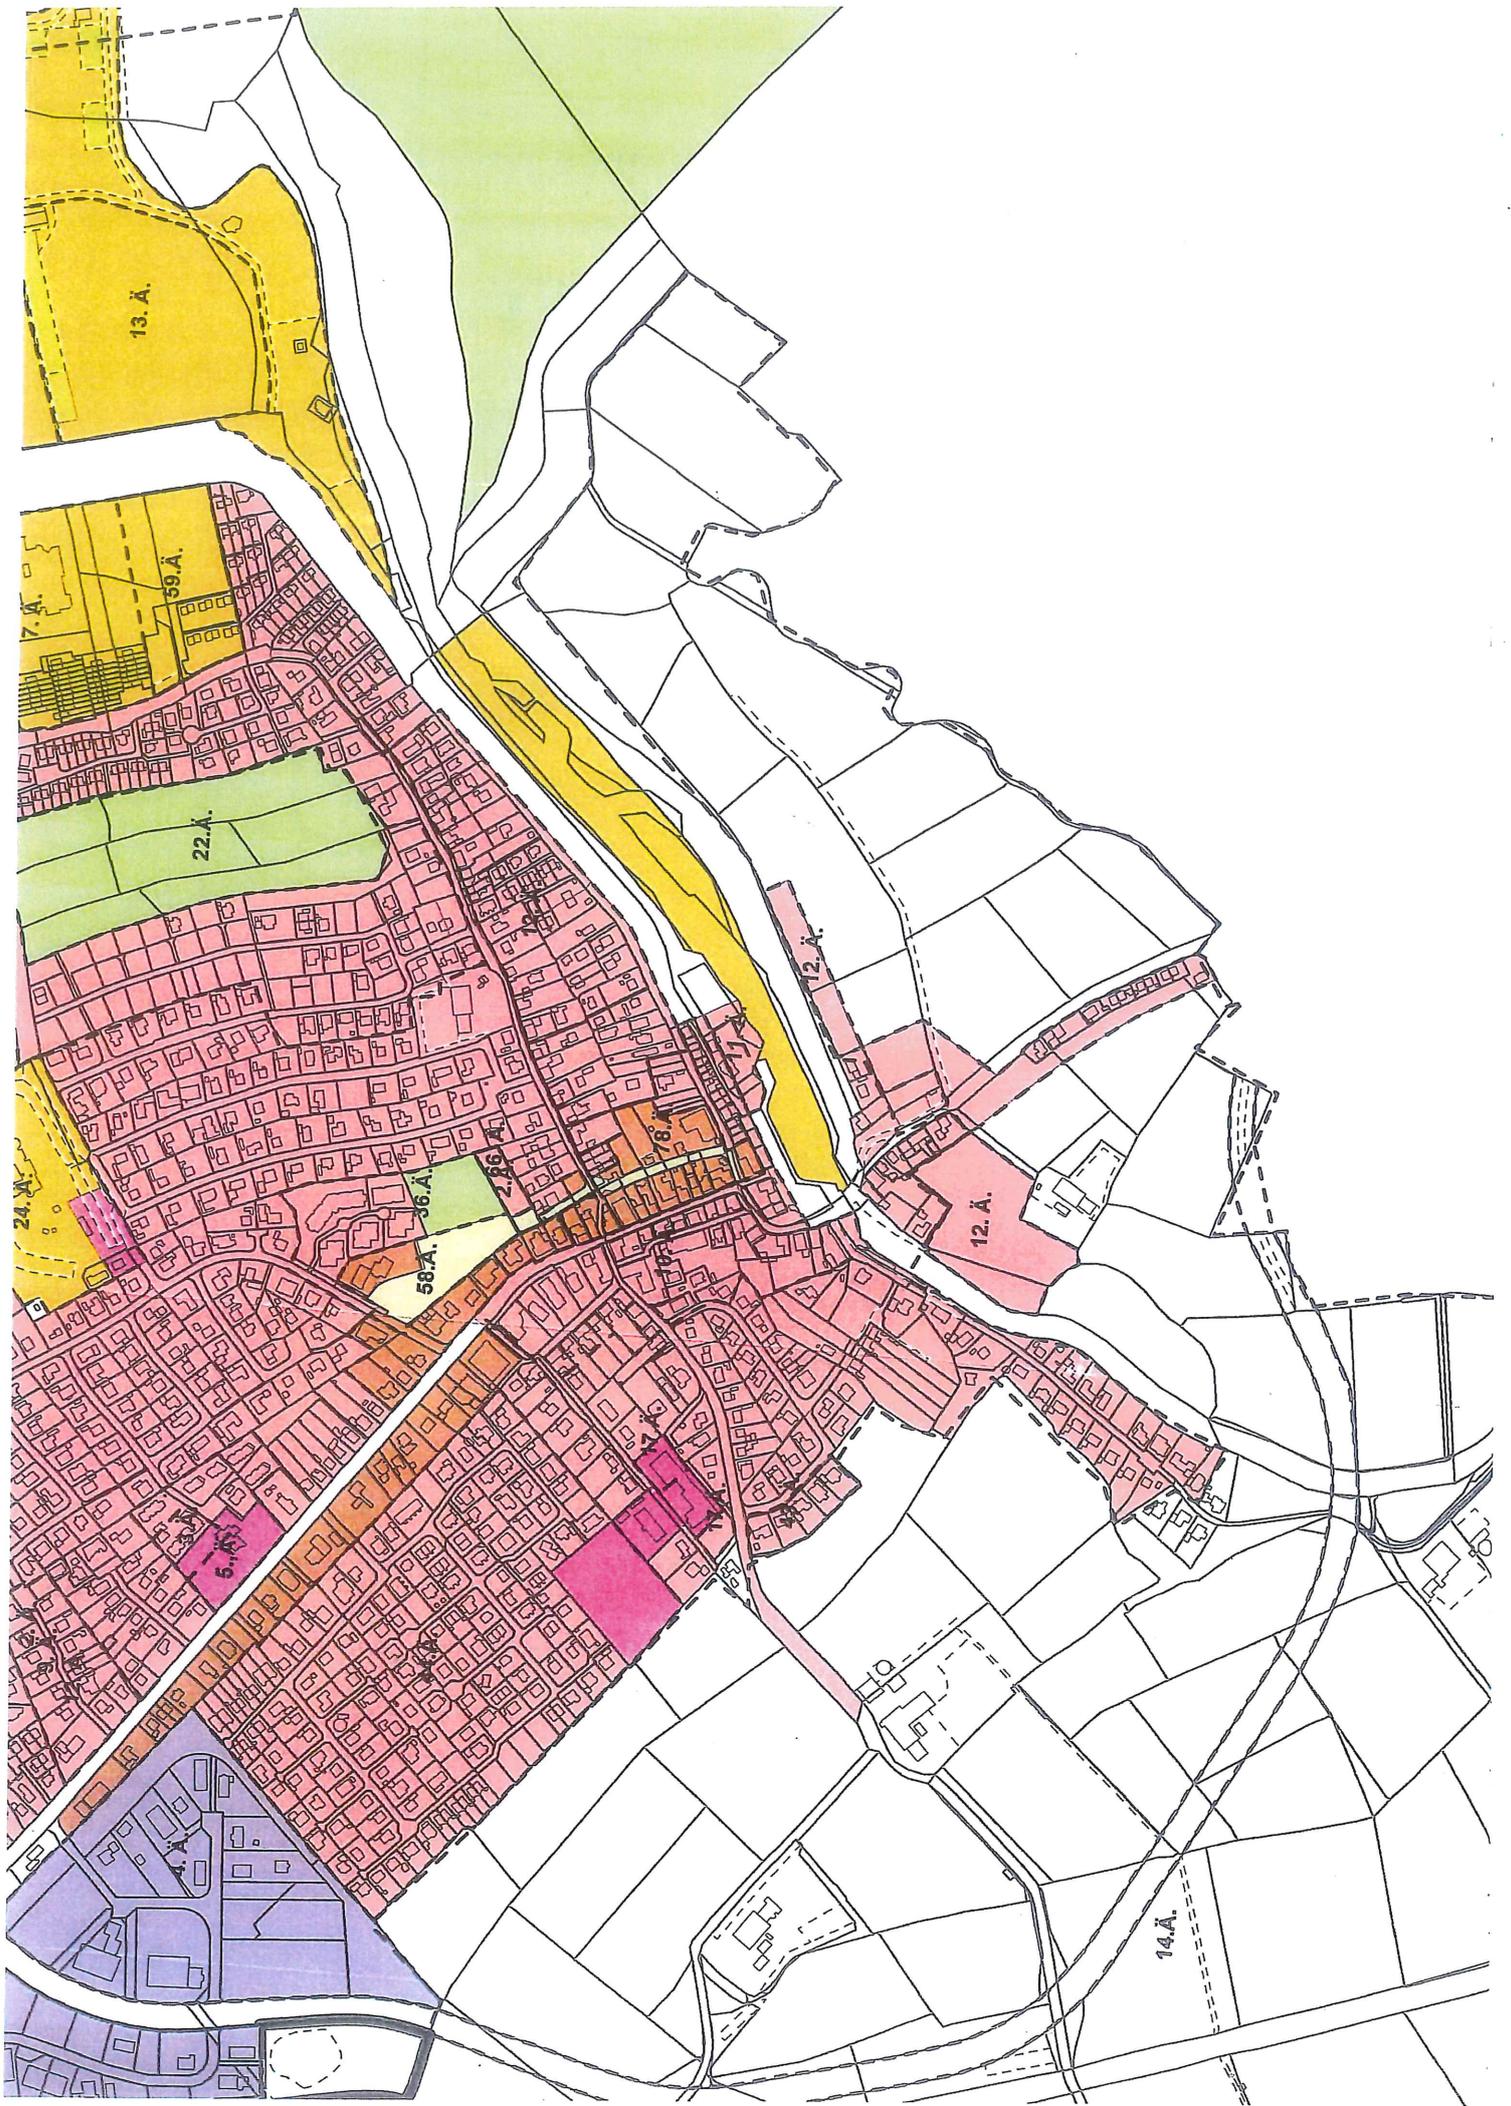

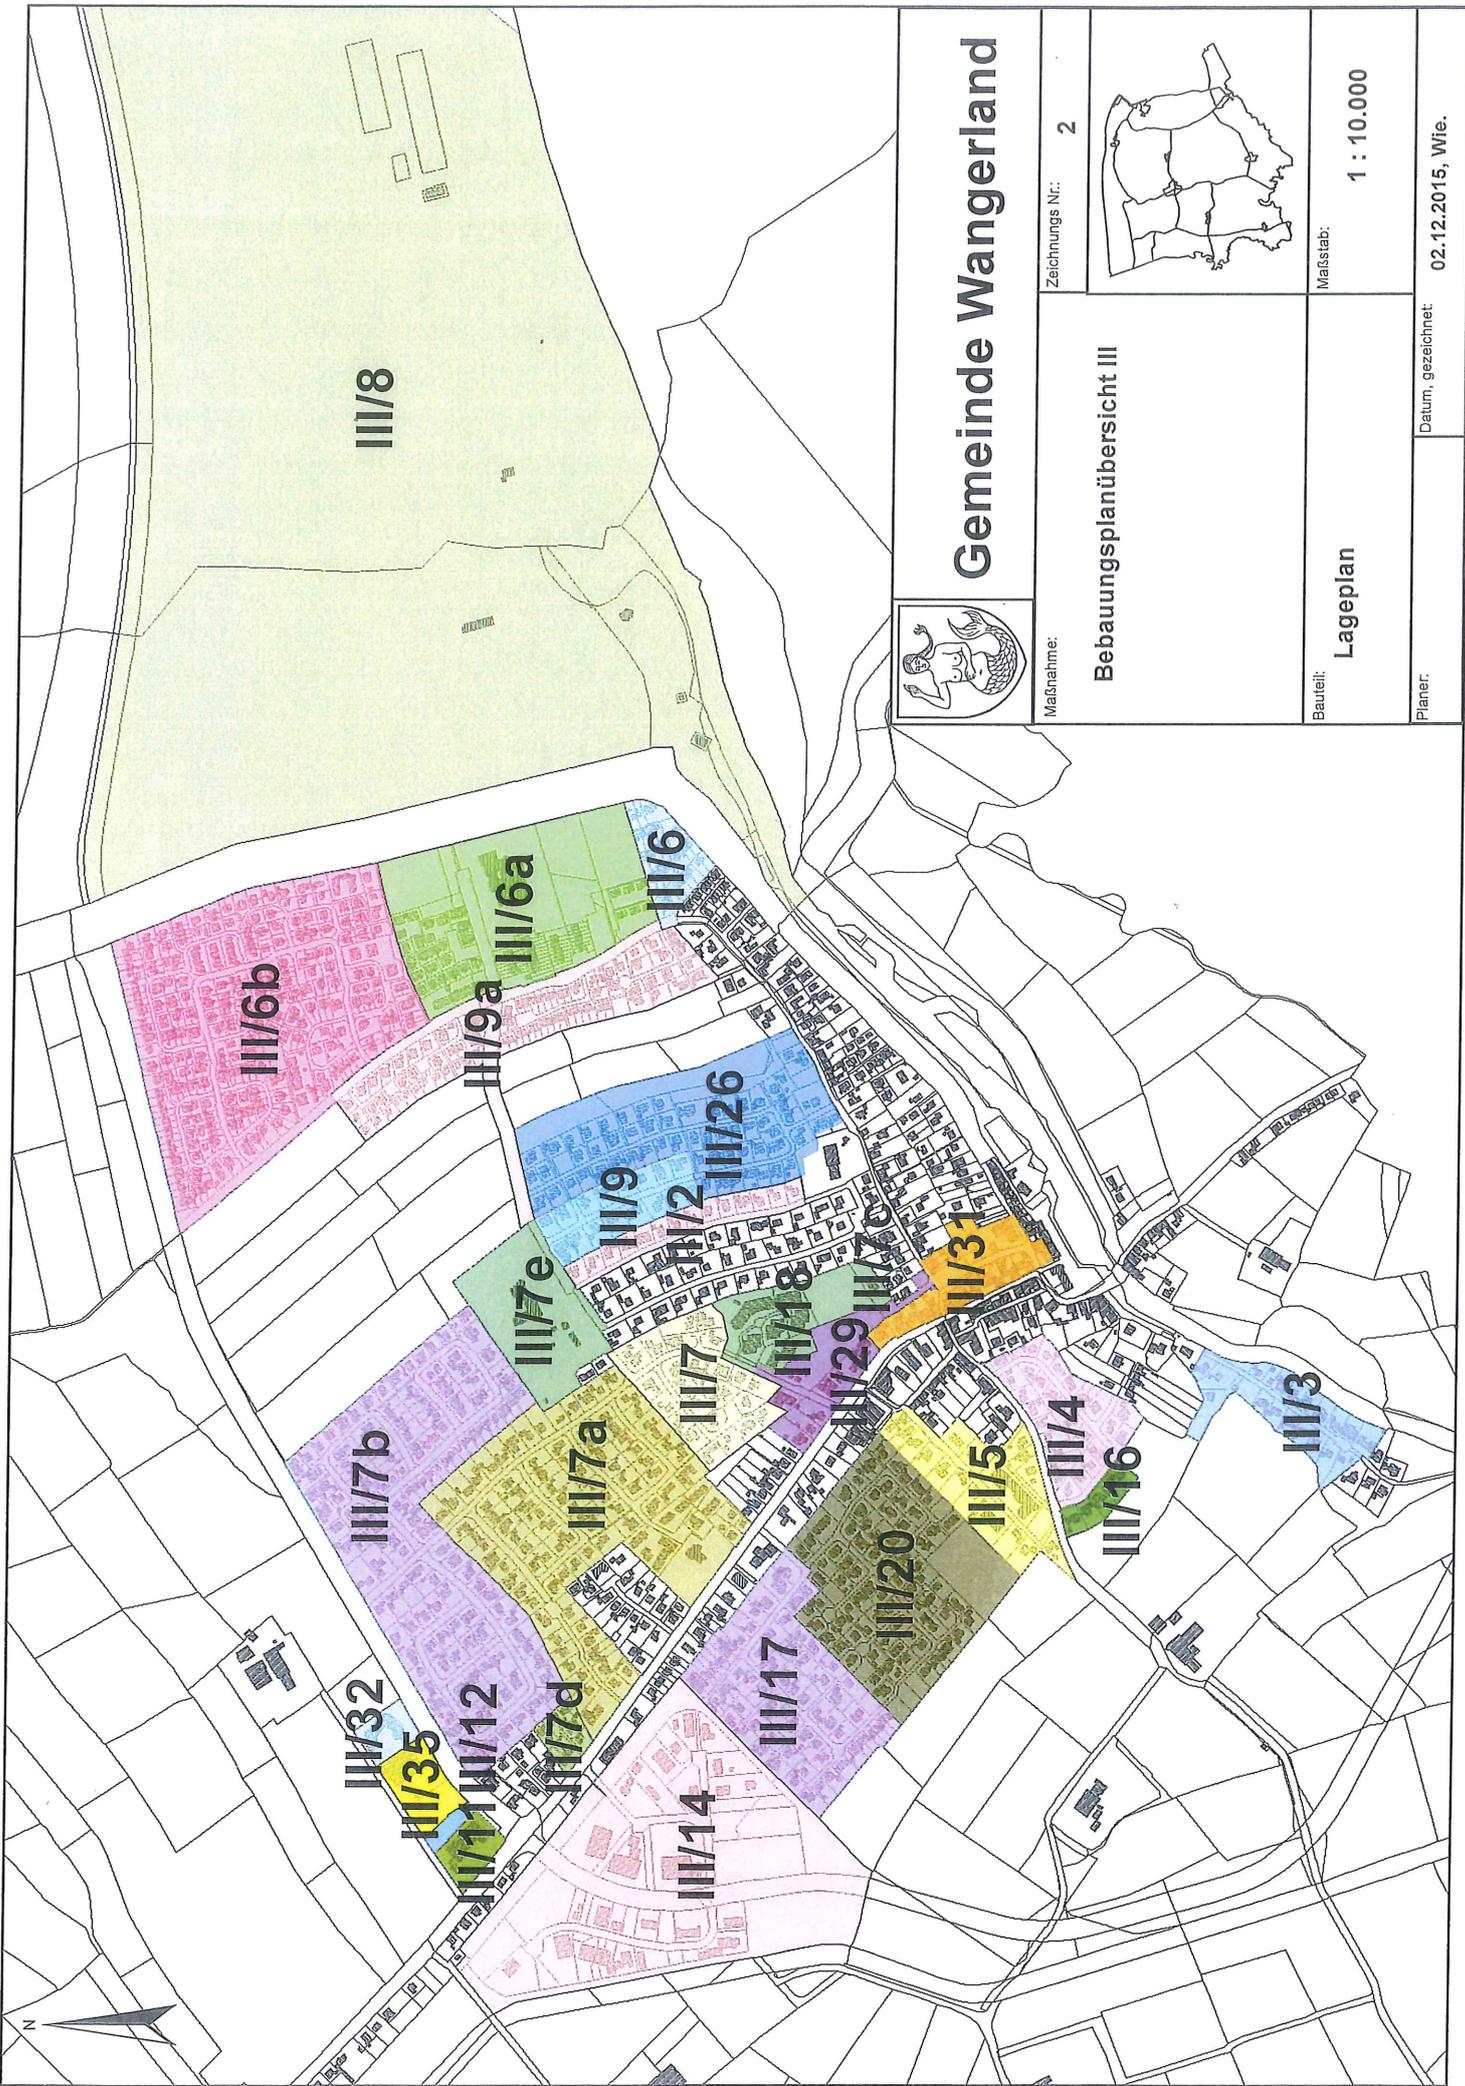

Gemeinde Wangerland

Maßnahme:

Bebauungsplanübersicht III

Zeichnungs Nr.: 2



Bauteil:

Lageplan

Maßstab:

1 : 10.000

Planer:

Datum, gezeichnet:

02.12.2015, Wie.