


Geltungsbereich des Bebauungsplanes III/41 "Hooksiel Lange Straße"

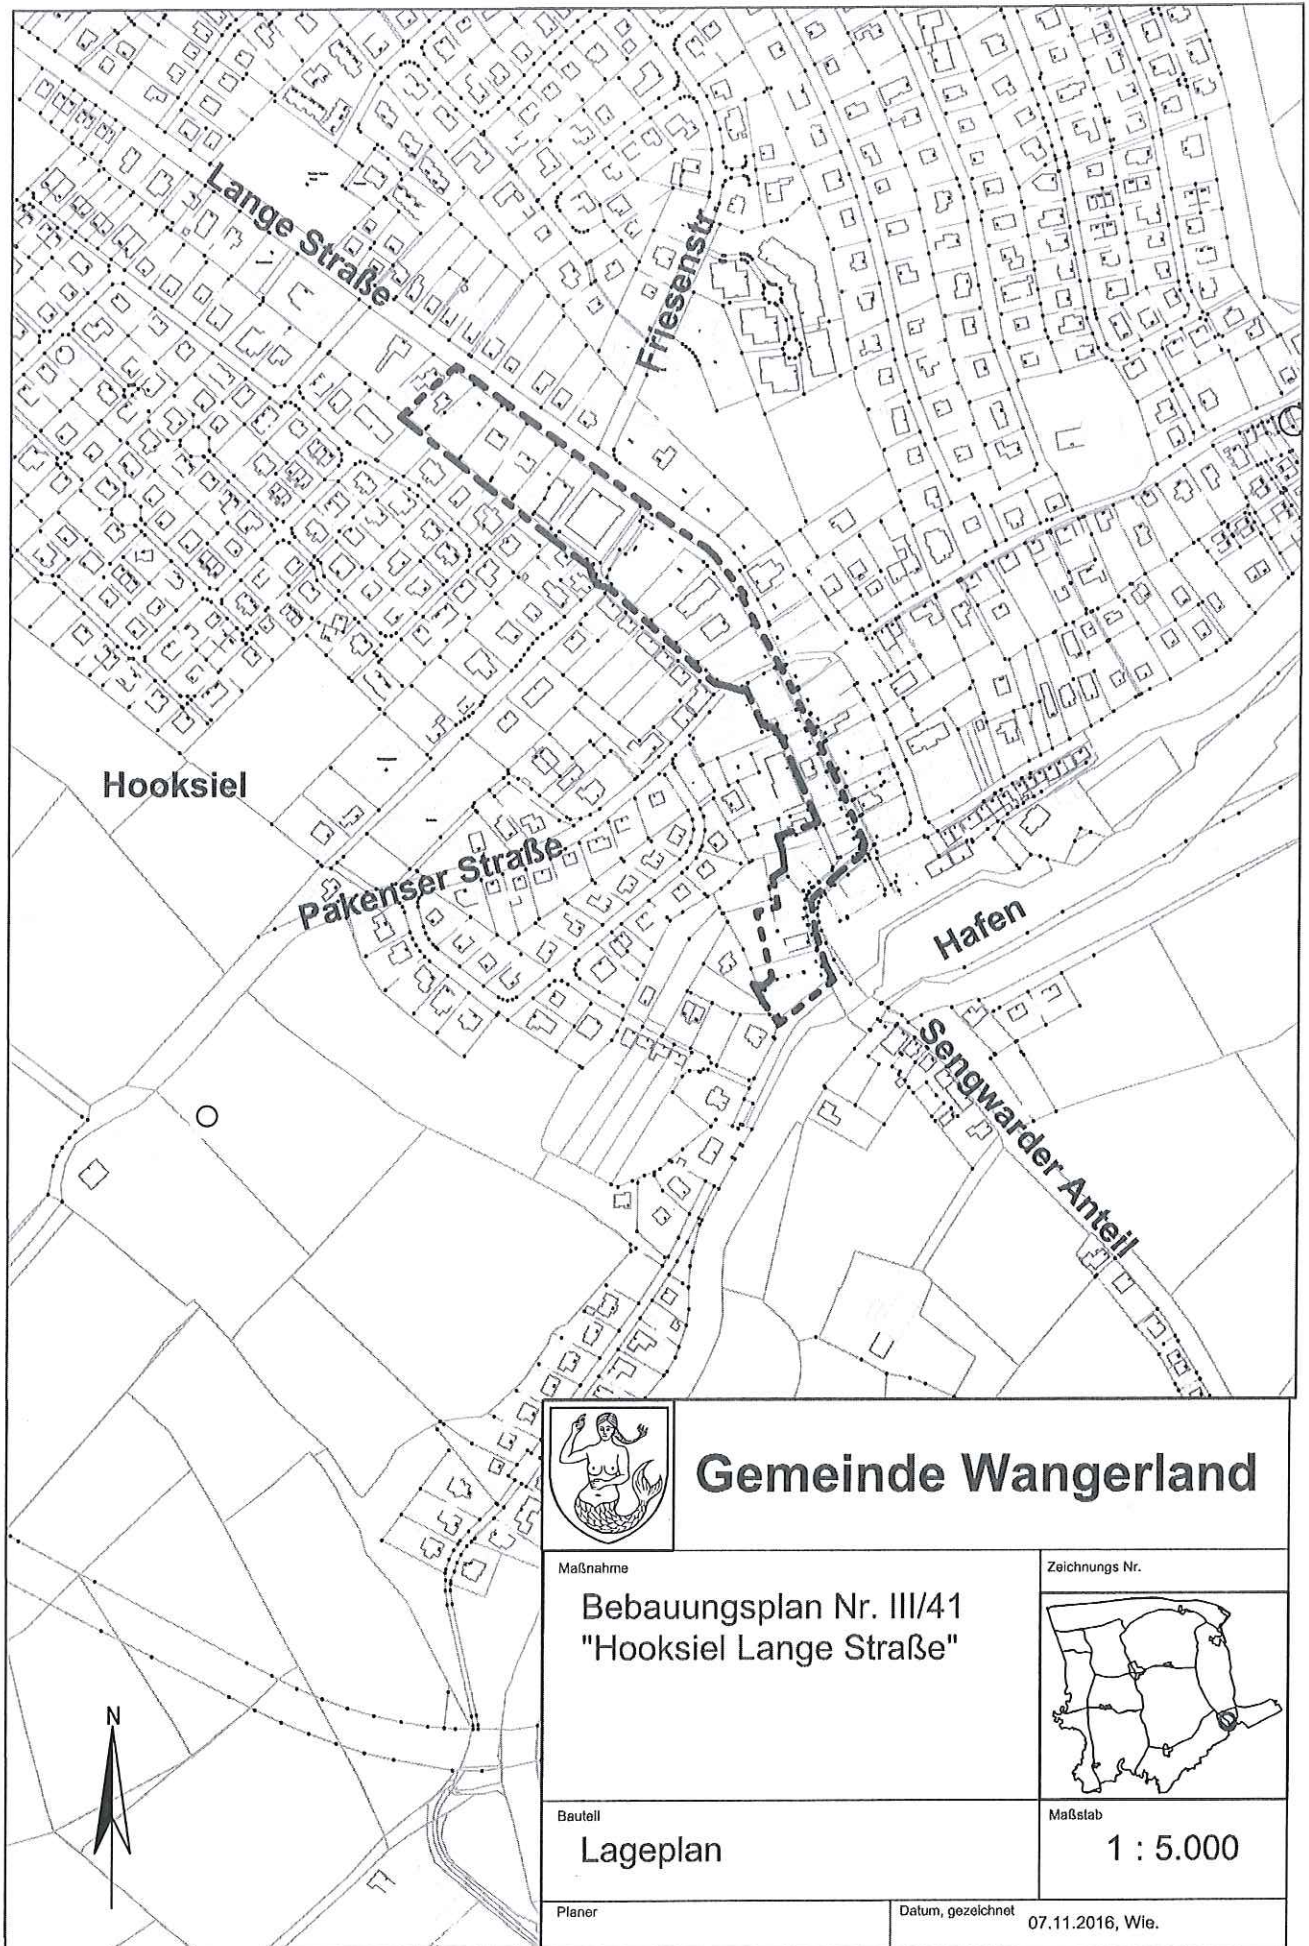


Gemeinde Wangerland

Maßnahme

**Bebauungsplan Nr. III/41
"Hooksiel Lange Straße"**

Zeichnungs Nr.

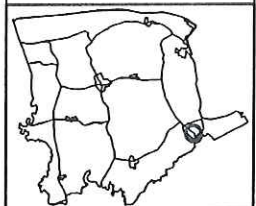

Bauteil

Lageplan


Maßstab

1 : 5.000

Planer

Datum, gezeichnet

07.11.2016, Wie.

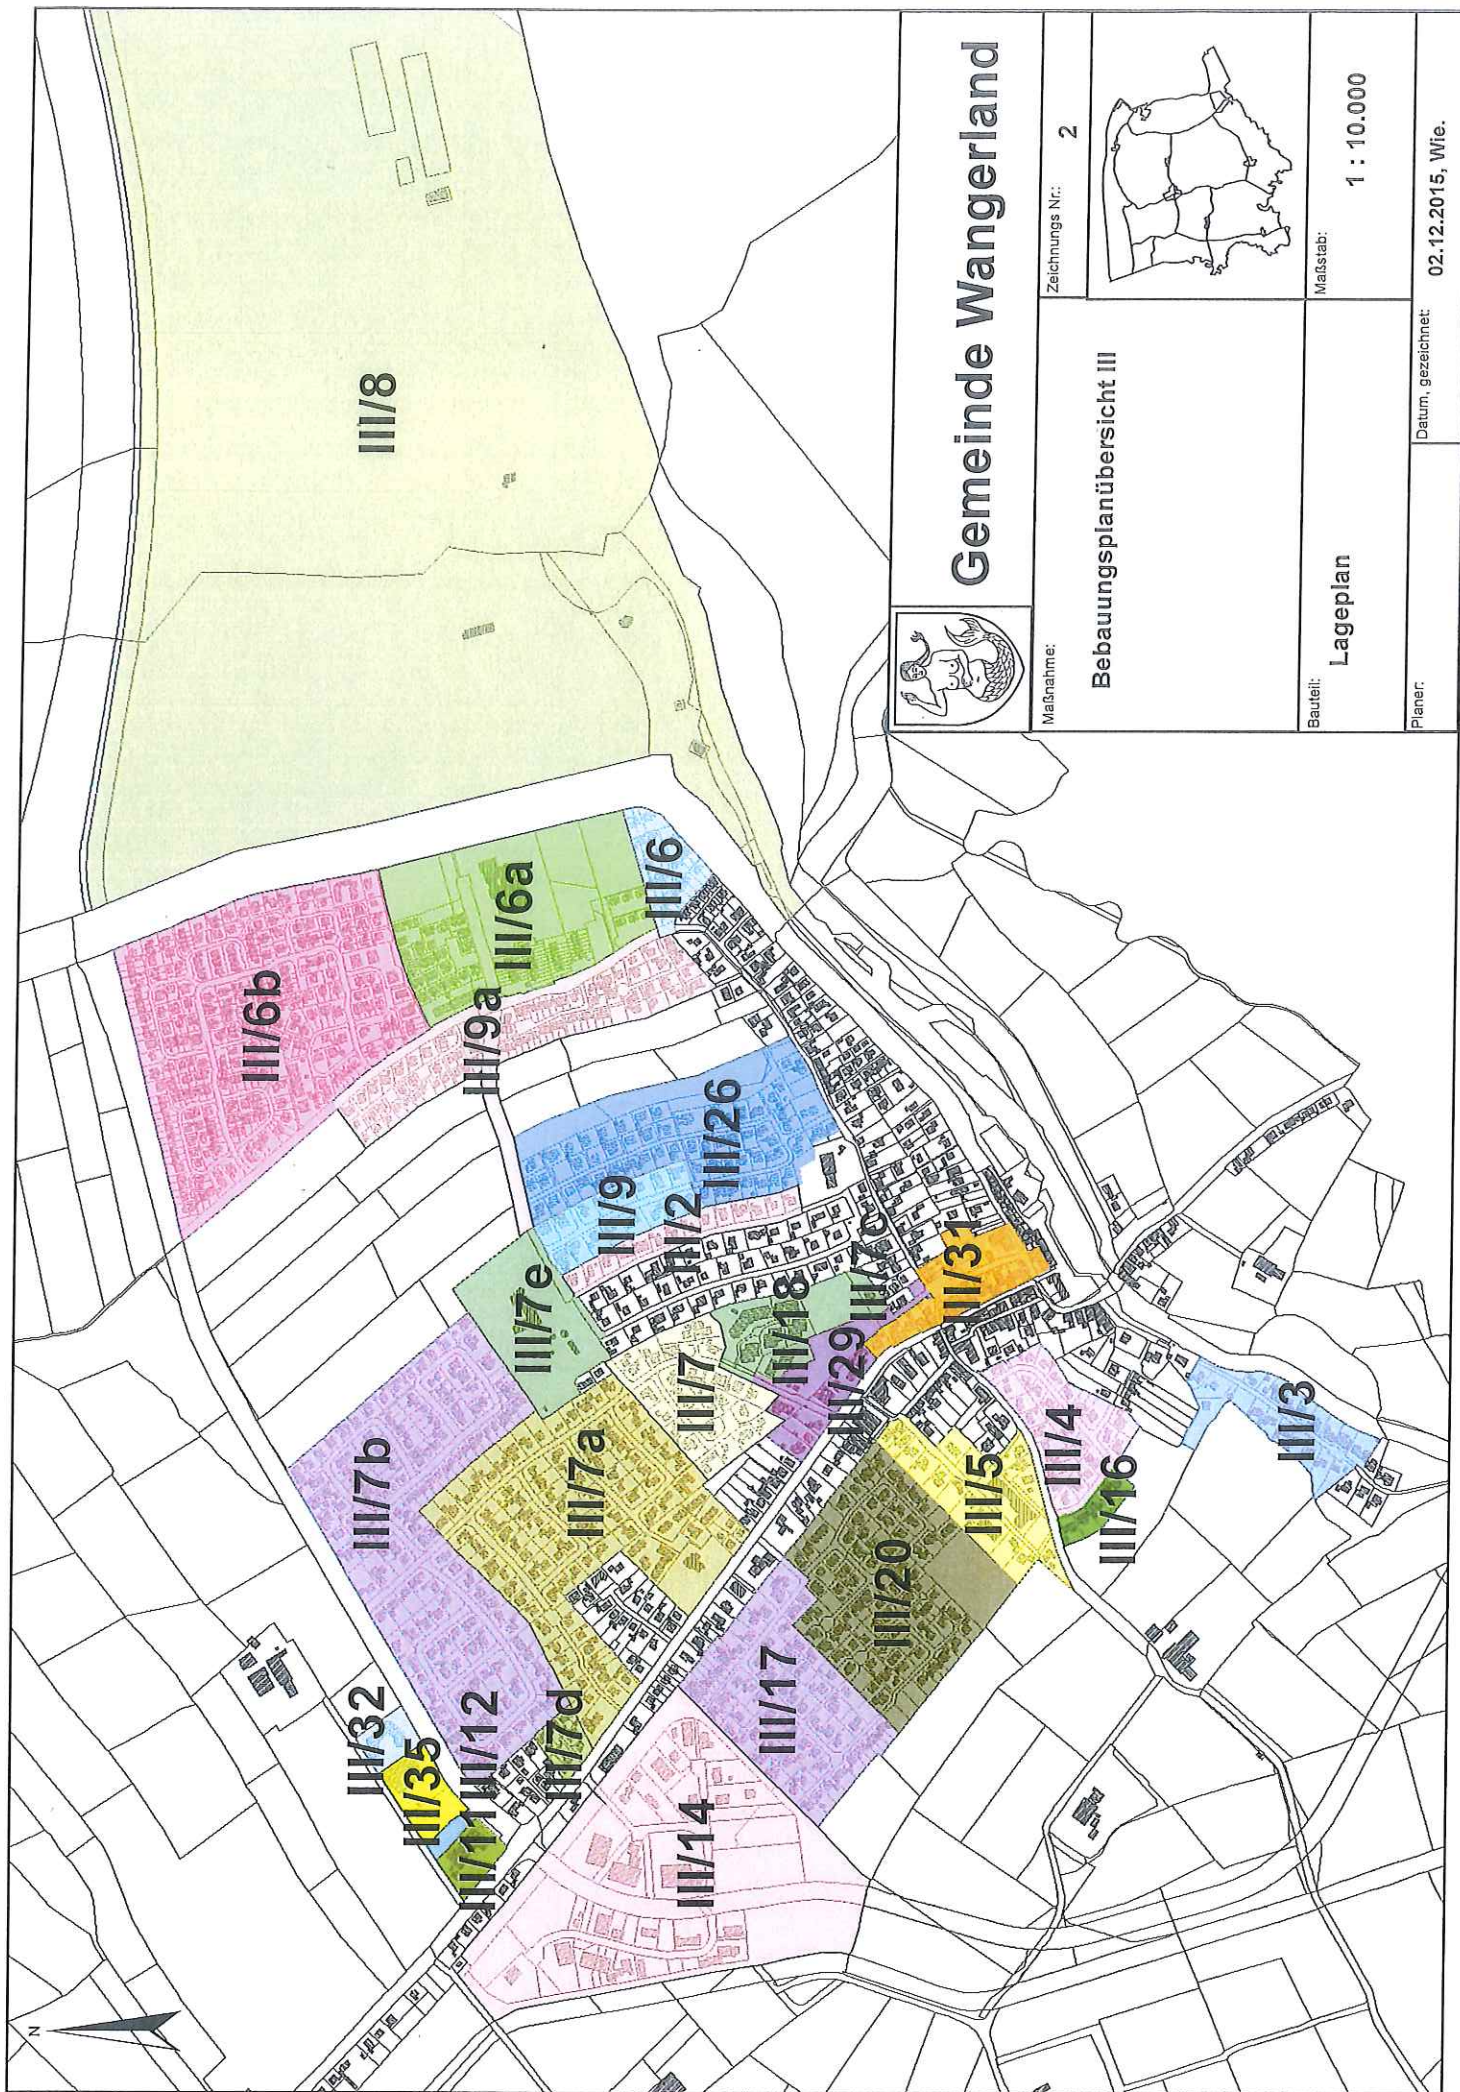

Gemeinde Wangerland

Maßnahme:

Zeichnungs Nr.: 2

Bebauungsplanübersicht III



Bauteil:

Lageplan

Maßstab:

1 : 10.000

Planer:

Datum, gezeichnet:

02.12.2015, Wie.