




Legende
gepachtete Grundstücke

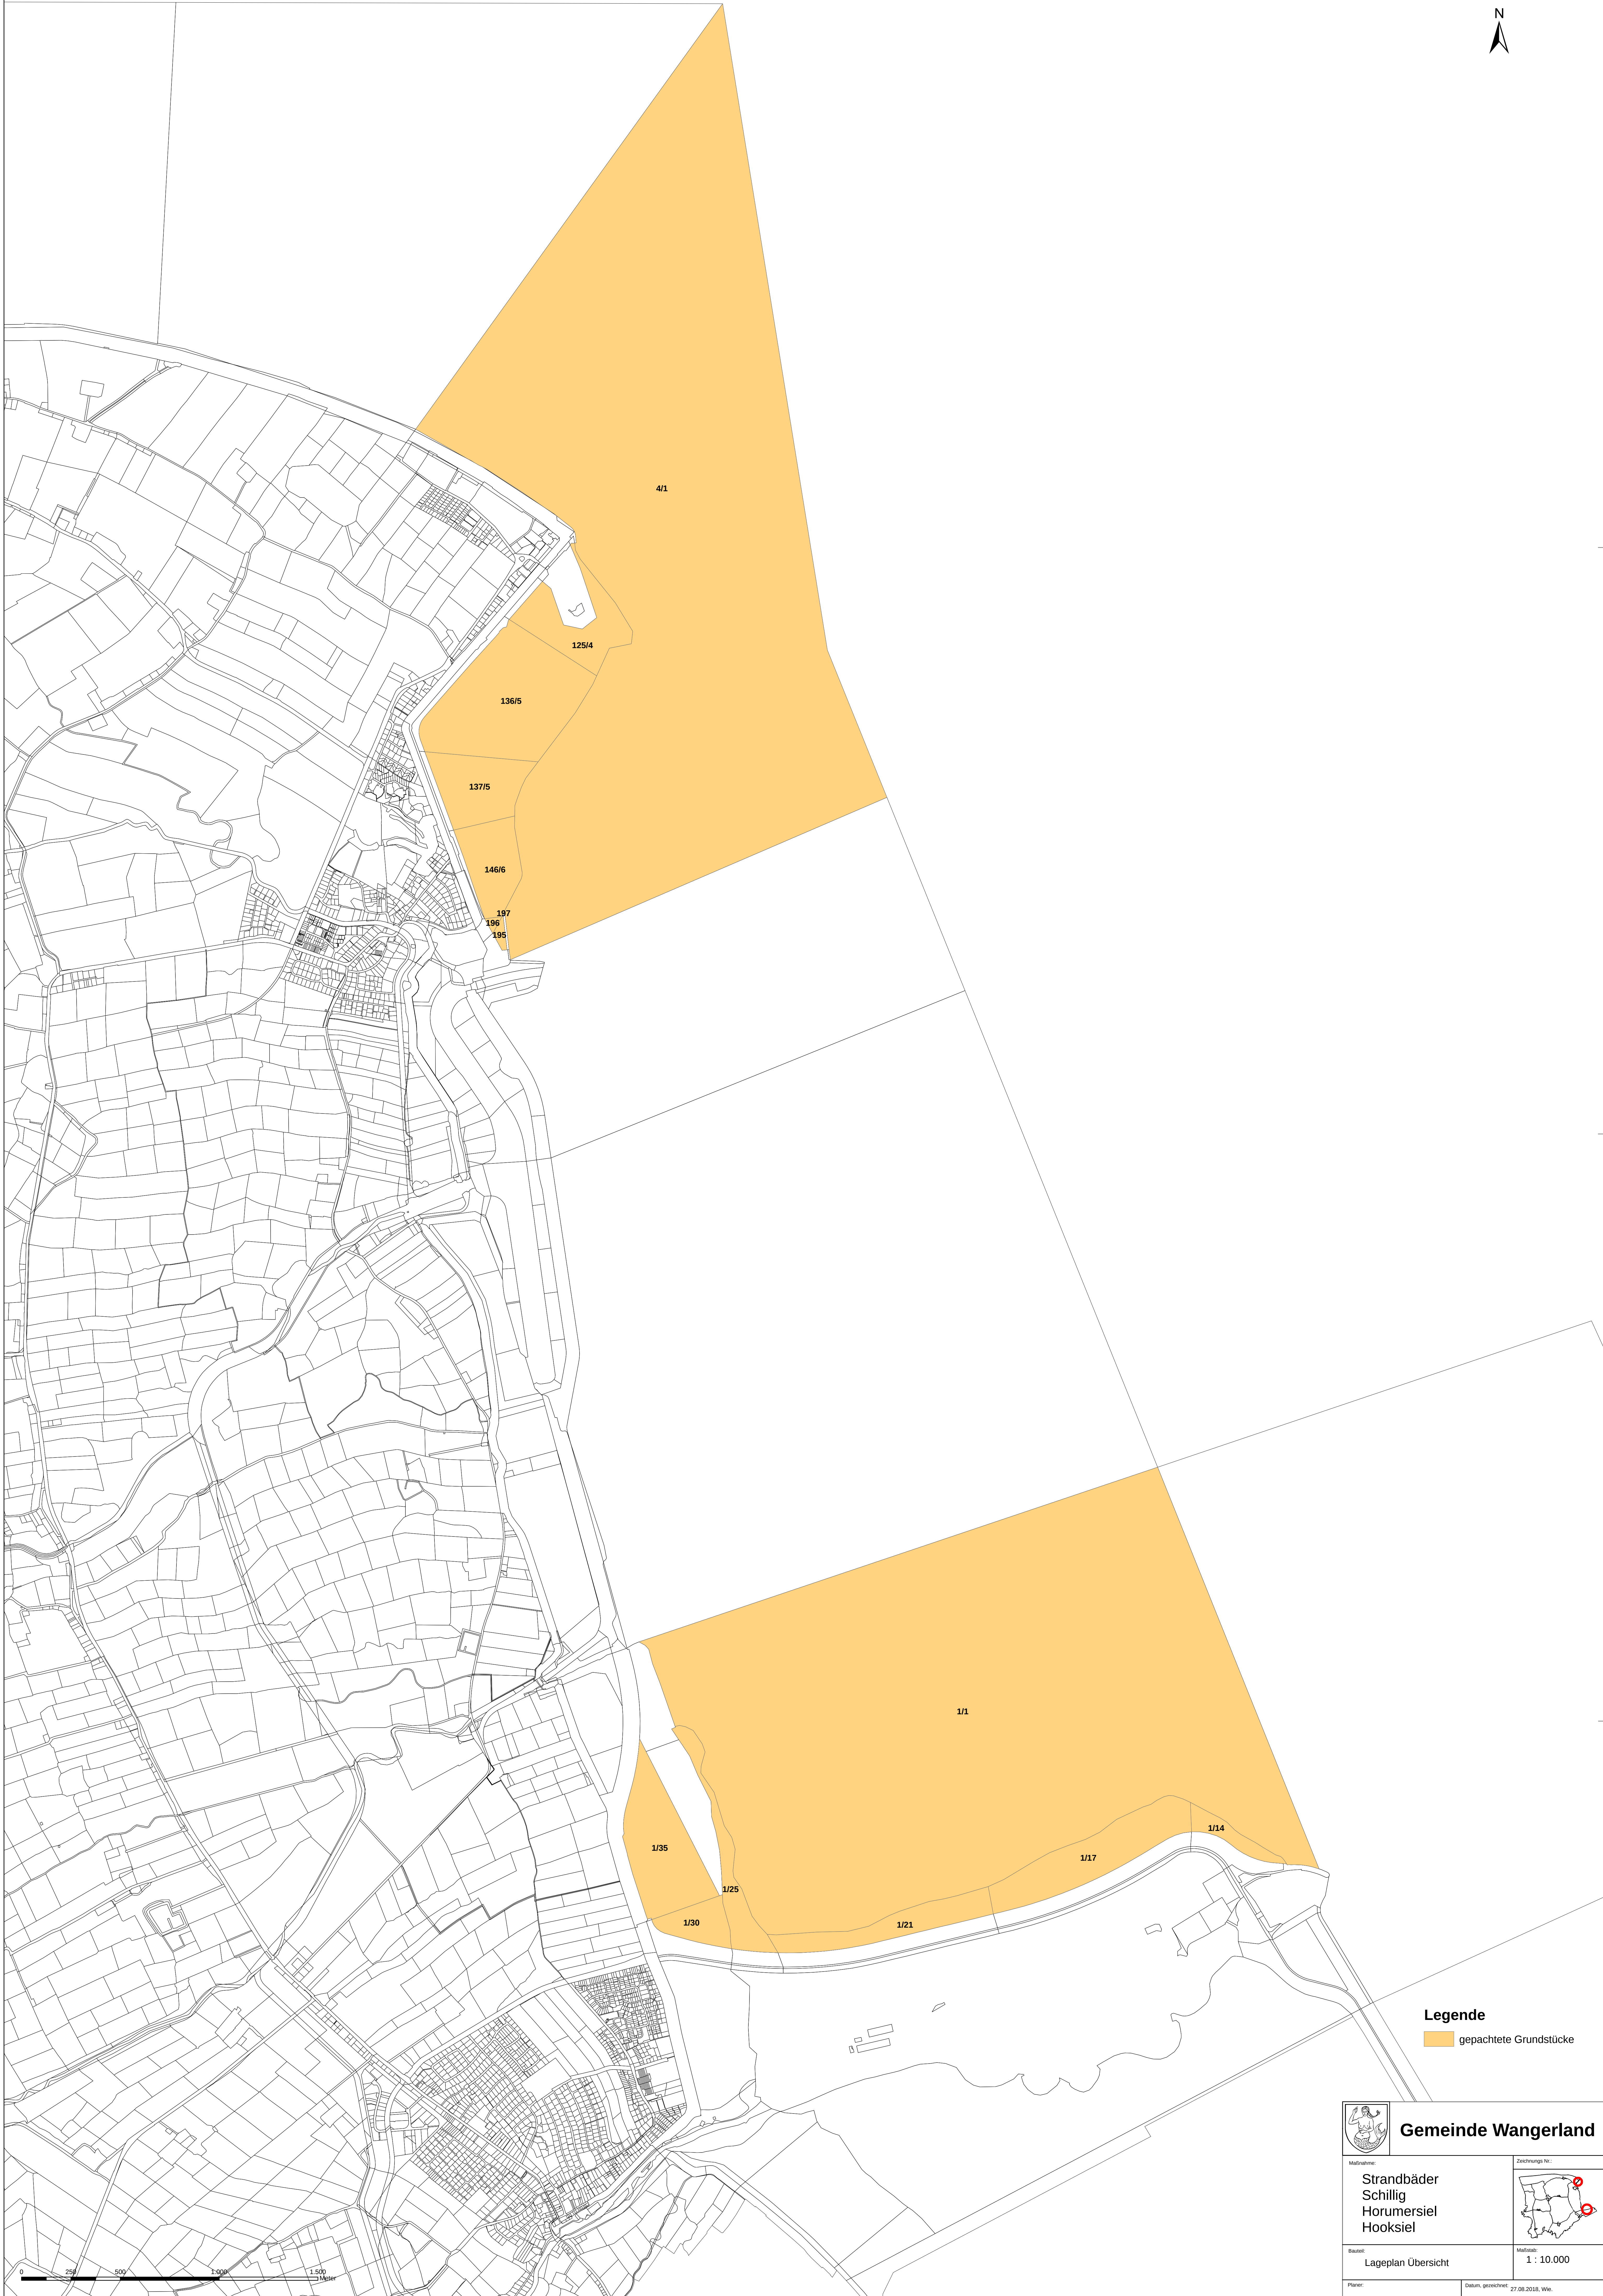

Gemeinde Wangerland

Maßnahme: Strandbäder Schillig Horumersiel Hooksiel	Zeichnungs-Nr.:
Bauzettel: Lageplan Übersicht	Maßstab: 1 : 10.000
Planer:	Datum, gezeichnet: 27.08.2018, Wle.