


Schematischer Lageplan

M 1 : 1.000

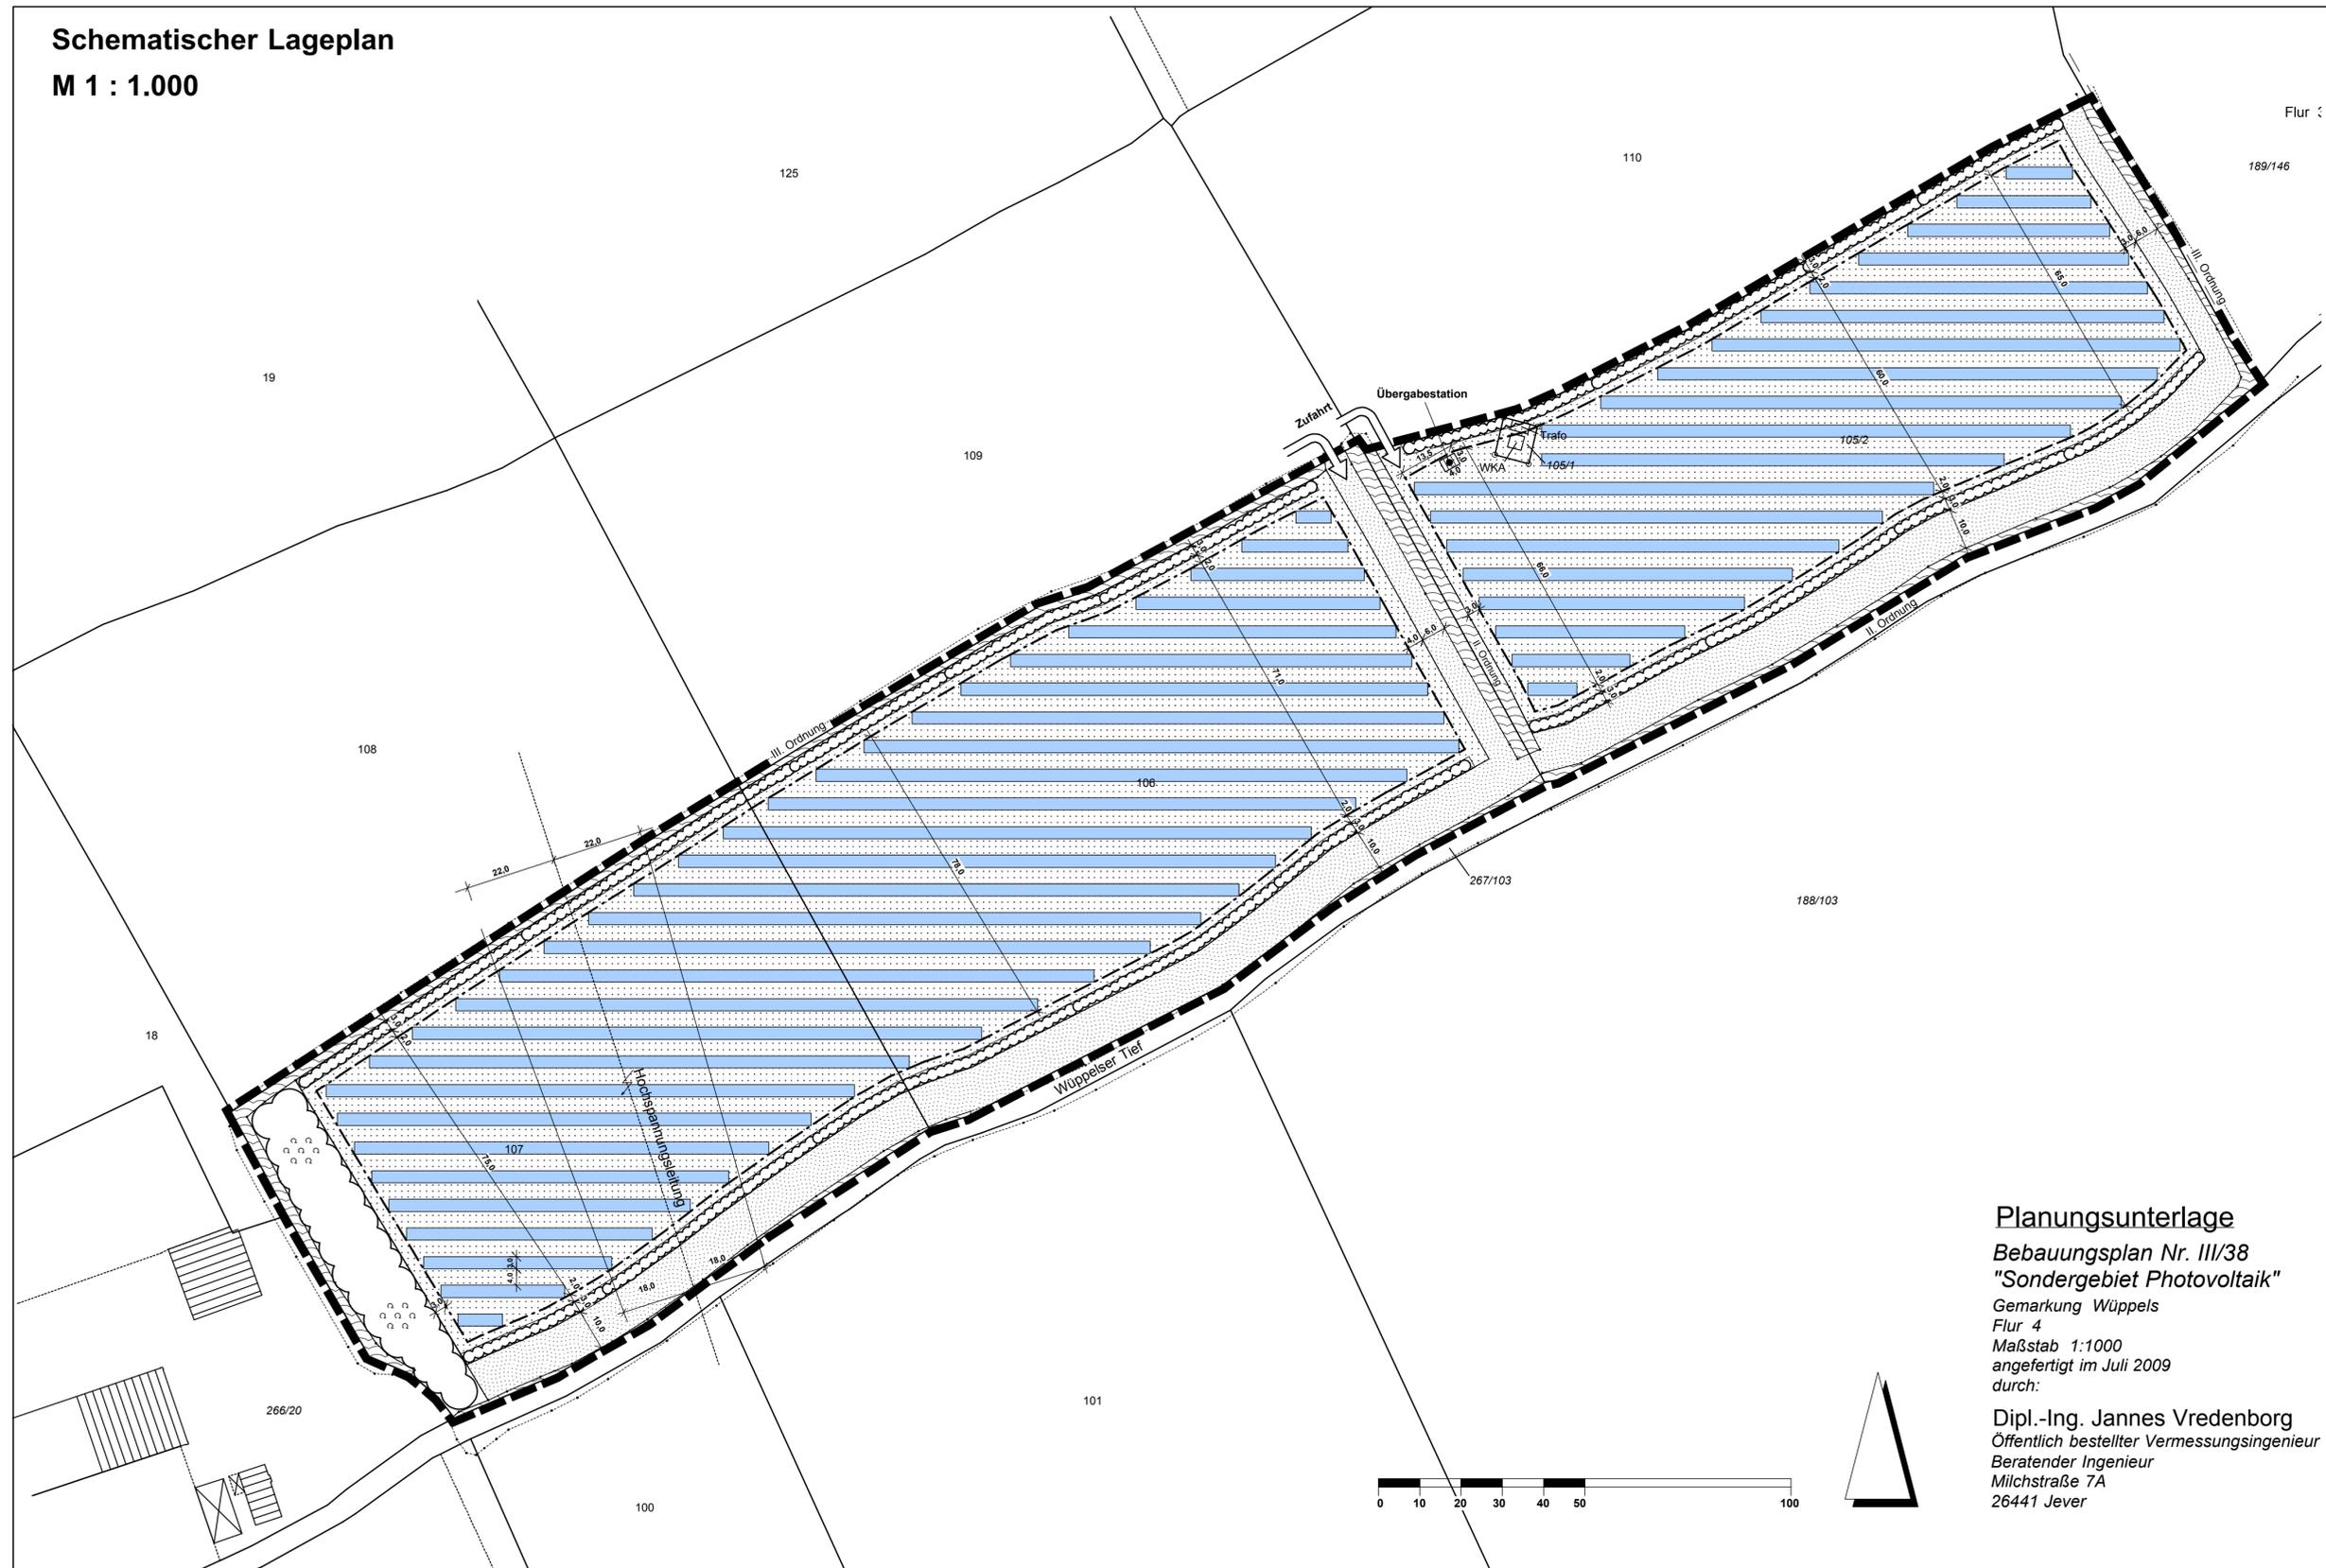

Planungsunterlage


Bebauungsplan Nr. III/38
"Sondergebiet Photovoltaik"

Gemarkung Wüppels
Flur 4

Maßstab 1:1000
angefertigt im Juli 2009
durch:


Dipl.-Ing. Jannes Vredenberg
Öffentlich bestellter Vermessungsingenieur
Beratender Ingenieur
Milchstraße 7A
26441 Jever

Systemschnitt M 1 : 100

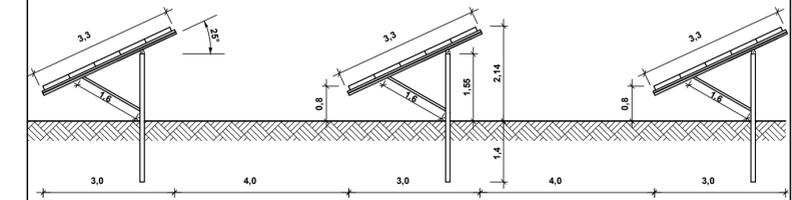

Übersichtsplan

1 : 10.000

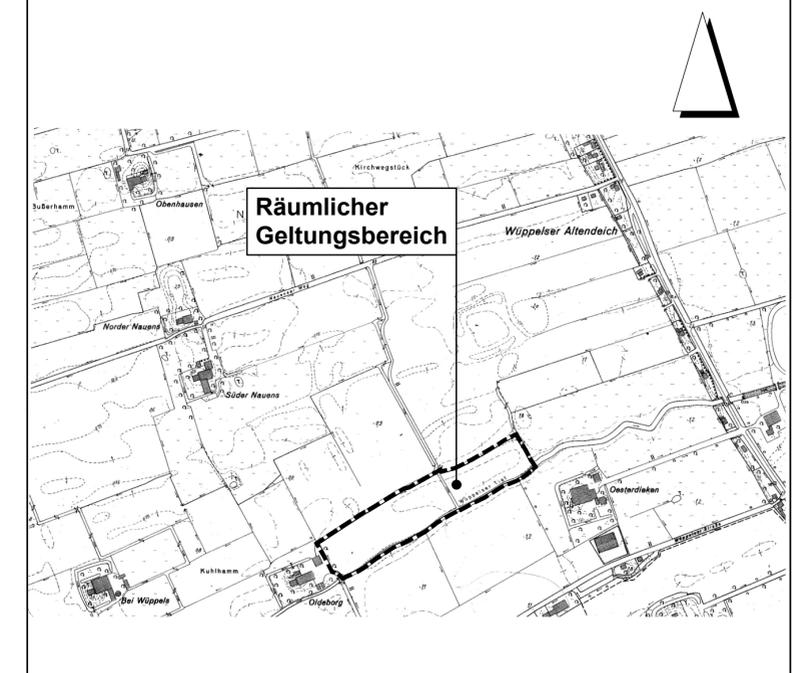

Vorhabenplan zur Freiflächenphotovoltaikanlage

Dr. Ahmels in Wangerland, Oldeborg

Planteam WMW GmbH & Co. KG
Domerscheer Str. 90 • 26123 Oldenburg
Tel.: 0441-361363-0
Fax: 0441-361363-63
28.08.2009