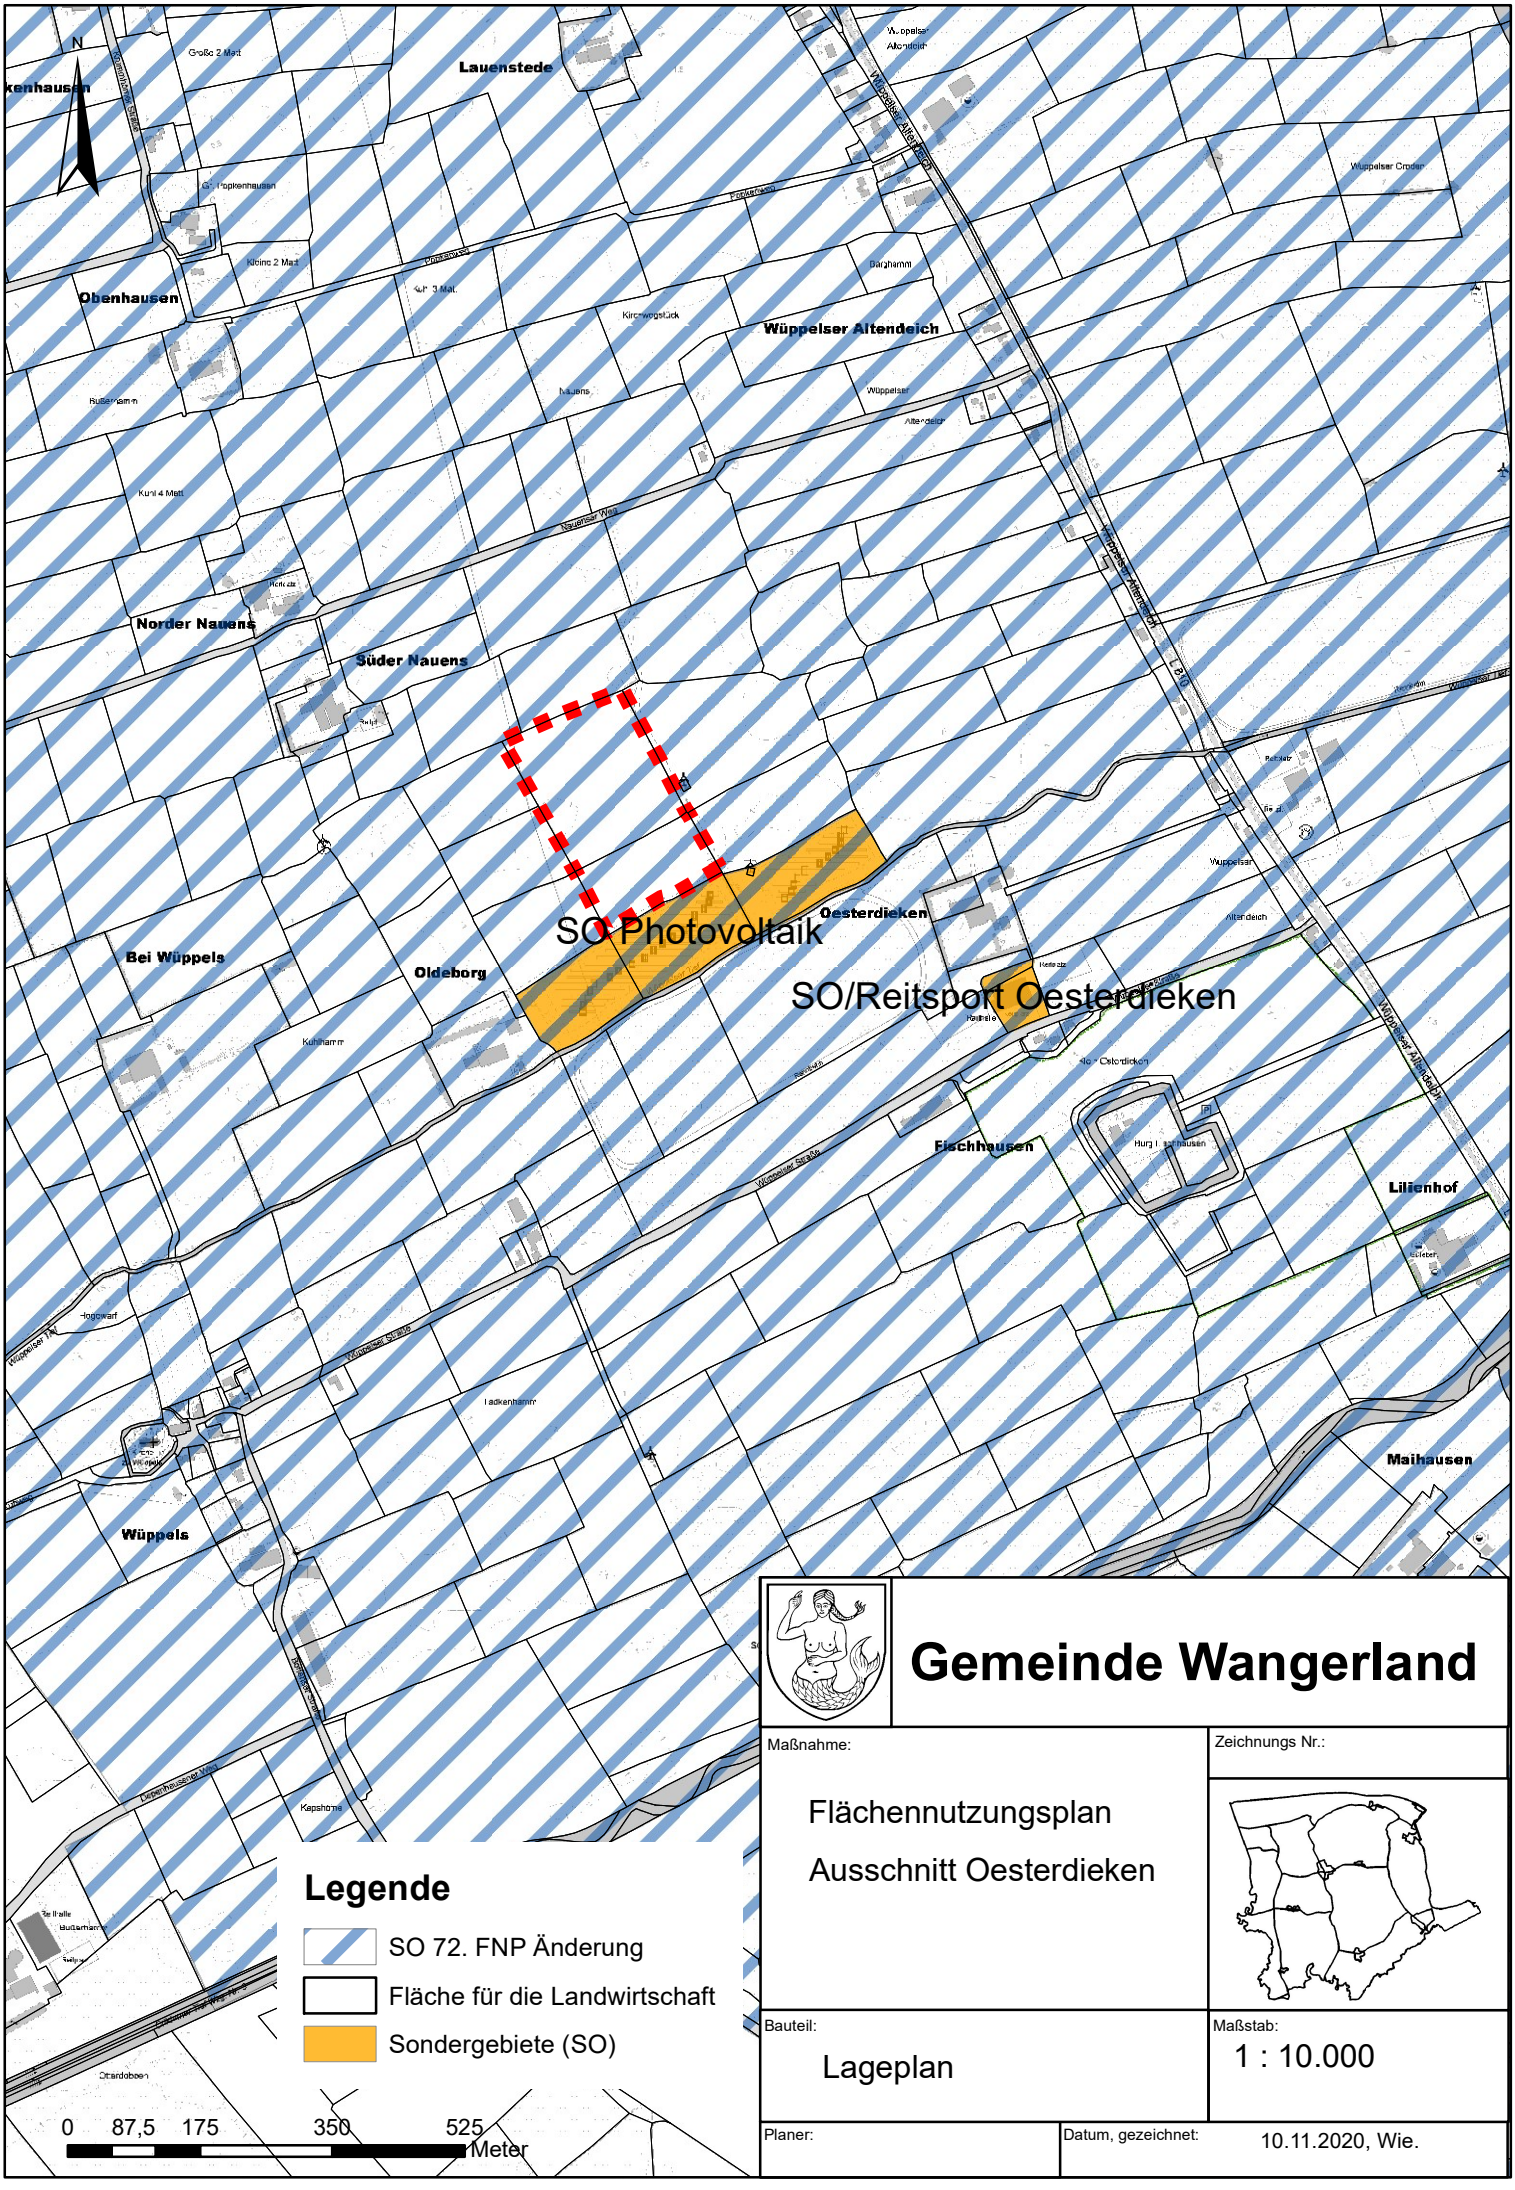


Gemeinde Wangerland

Maßnahme:

Flächennutzungsplan

Ausschnitt Oesterdieken

Zeichnungs Nr.:

Bauteil:

Lageplan

Maßstab:

1 : 10.000

Planer:

Datum, gezeichnet: 10.11.2020, Wie.