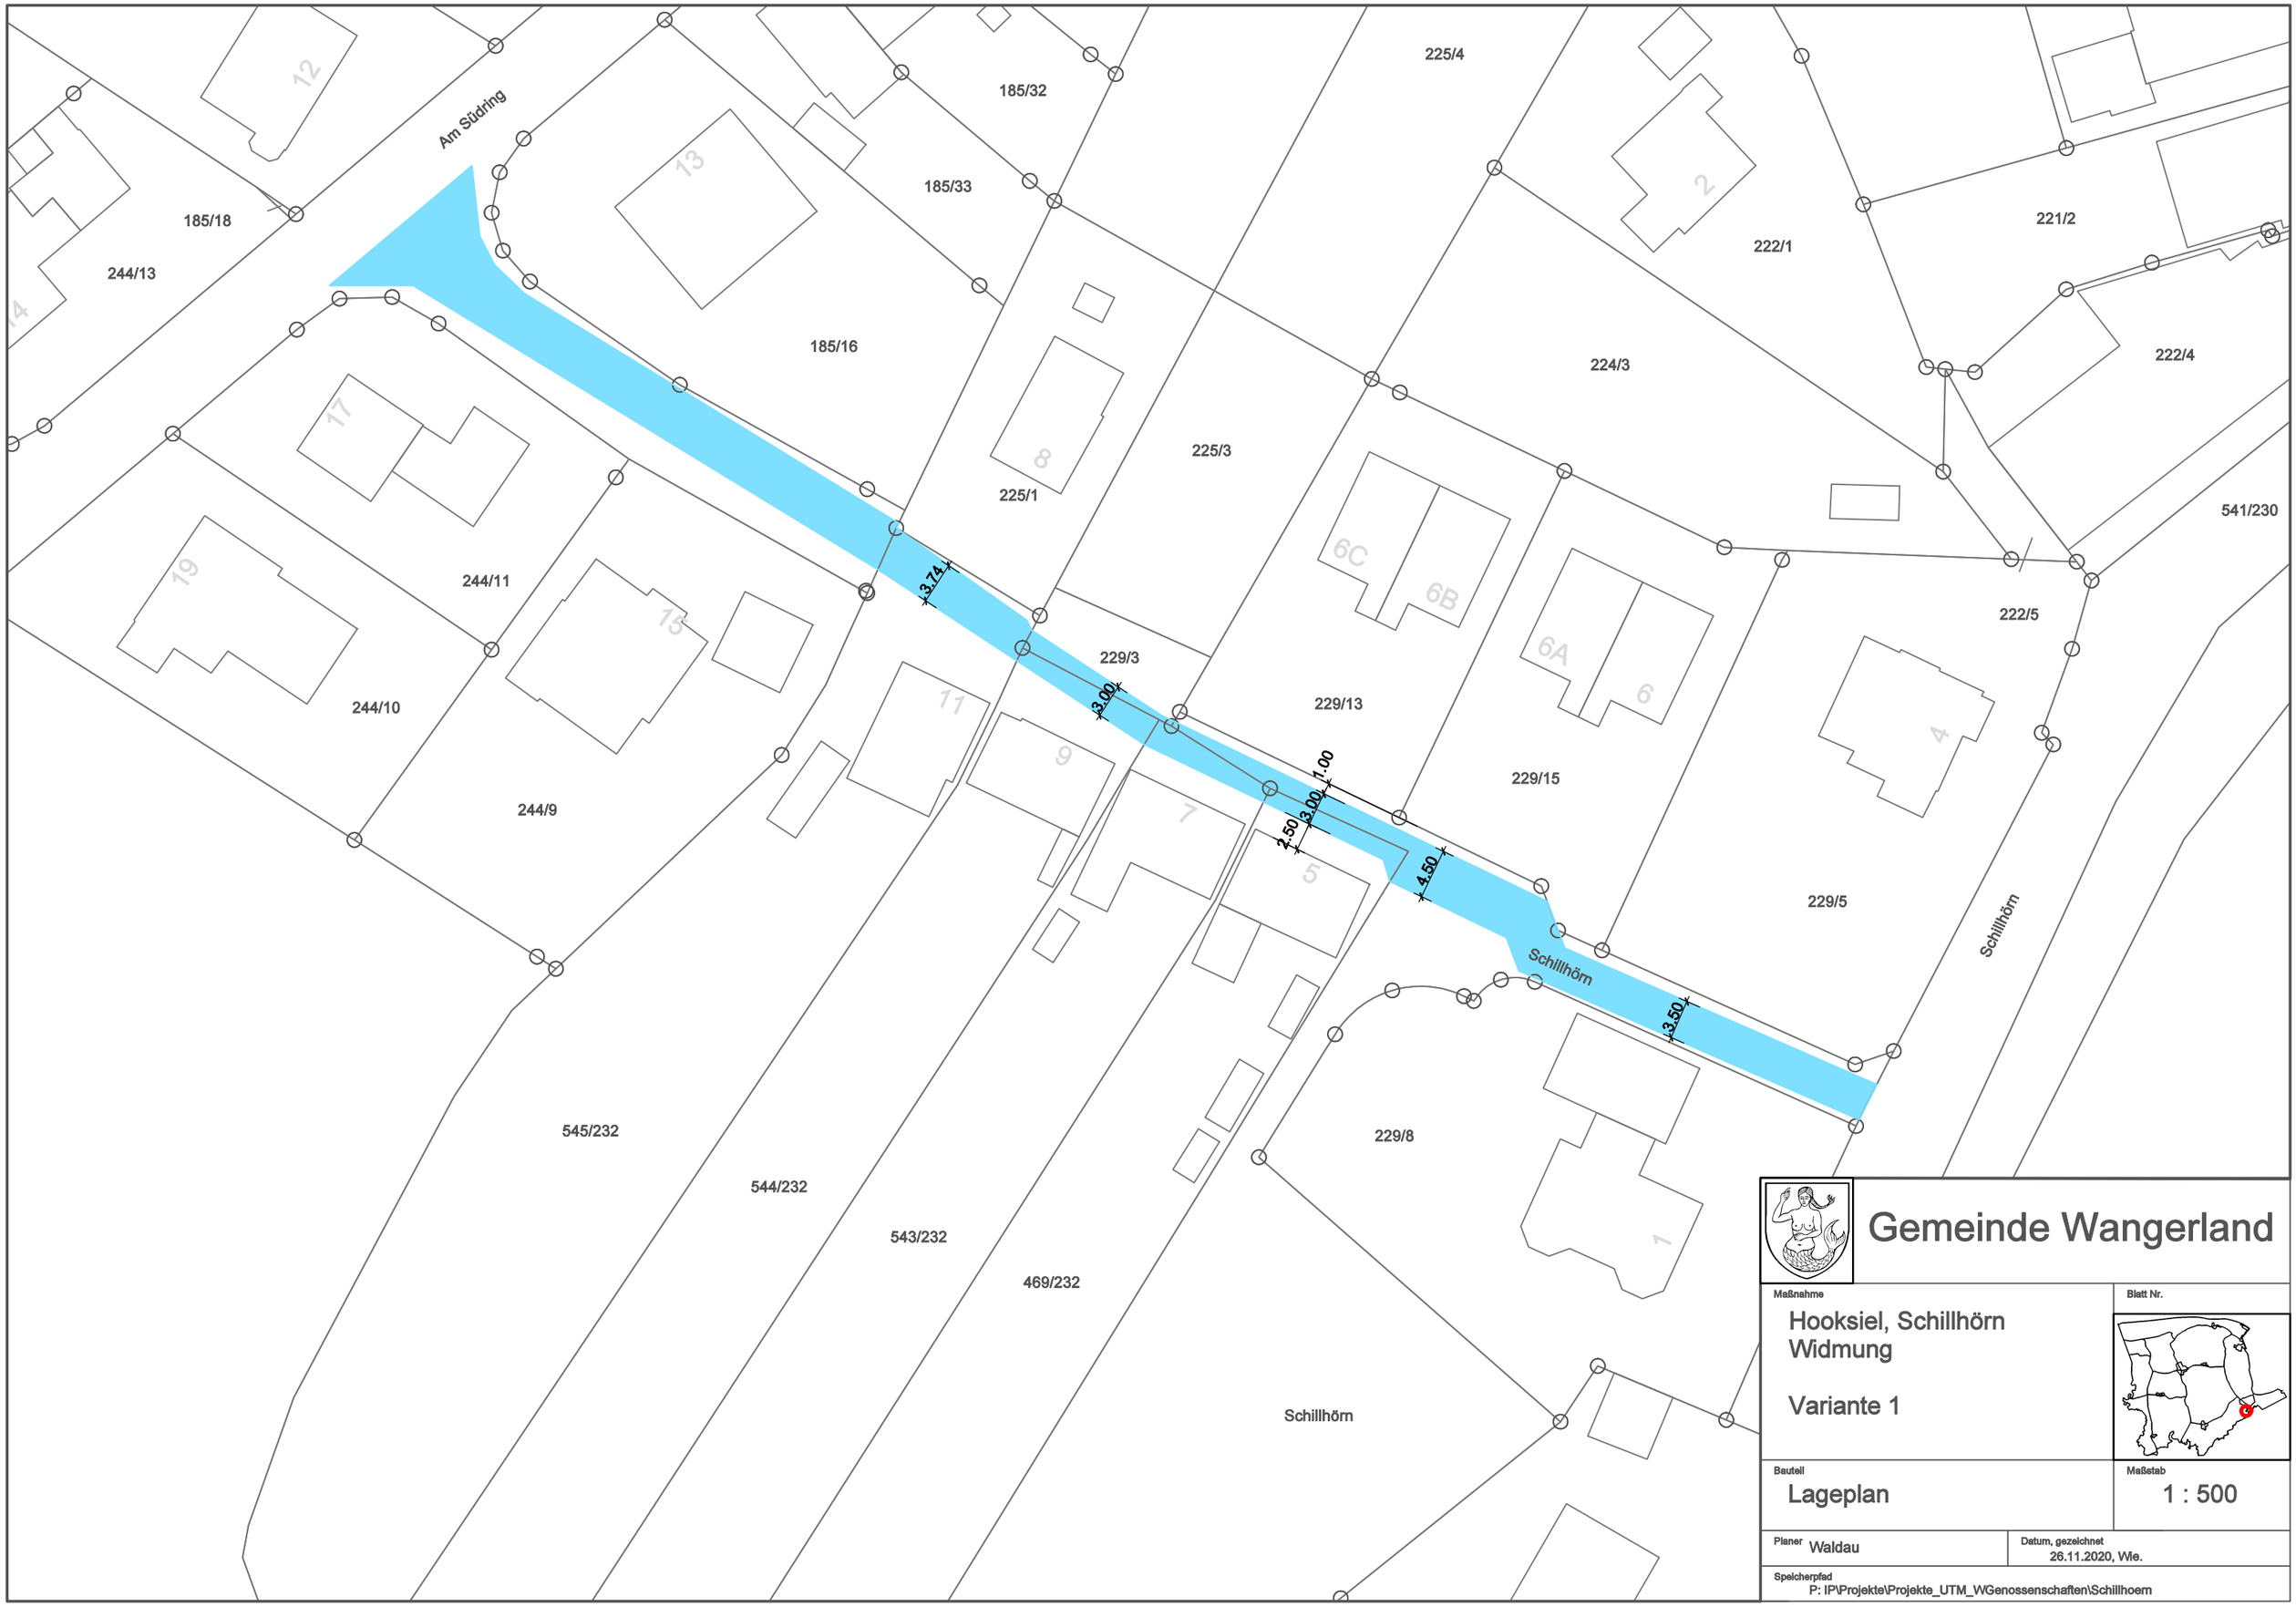


Gemeinde Wangerland

Maßnahme

Hooksiel, Schillhörn
Widmung

Variante 1

Blatt Nr.

Bauteil

Lageplan

Maßstab

1 : 500

Planer Waldau

Datum, gezeichnet
26.11.2020, Wie.

Speicherpfad
P: IP\Projekte\Projekte_UTM_WGenossenschaften\Schillhoern