


Geltungsbereich

Bebauungsplan Nr. I/18 „Hohenkirchen – Seniorenzentrum“

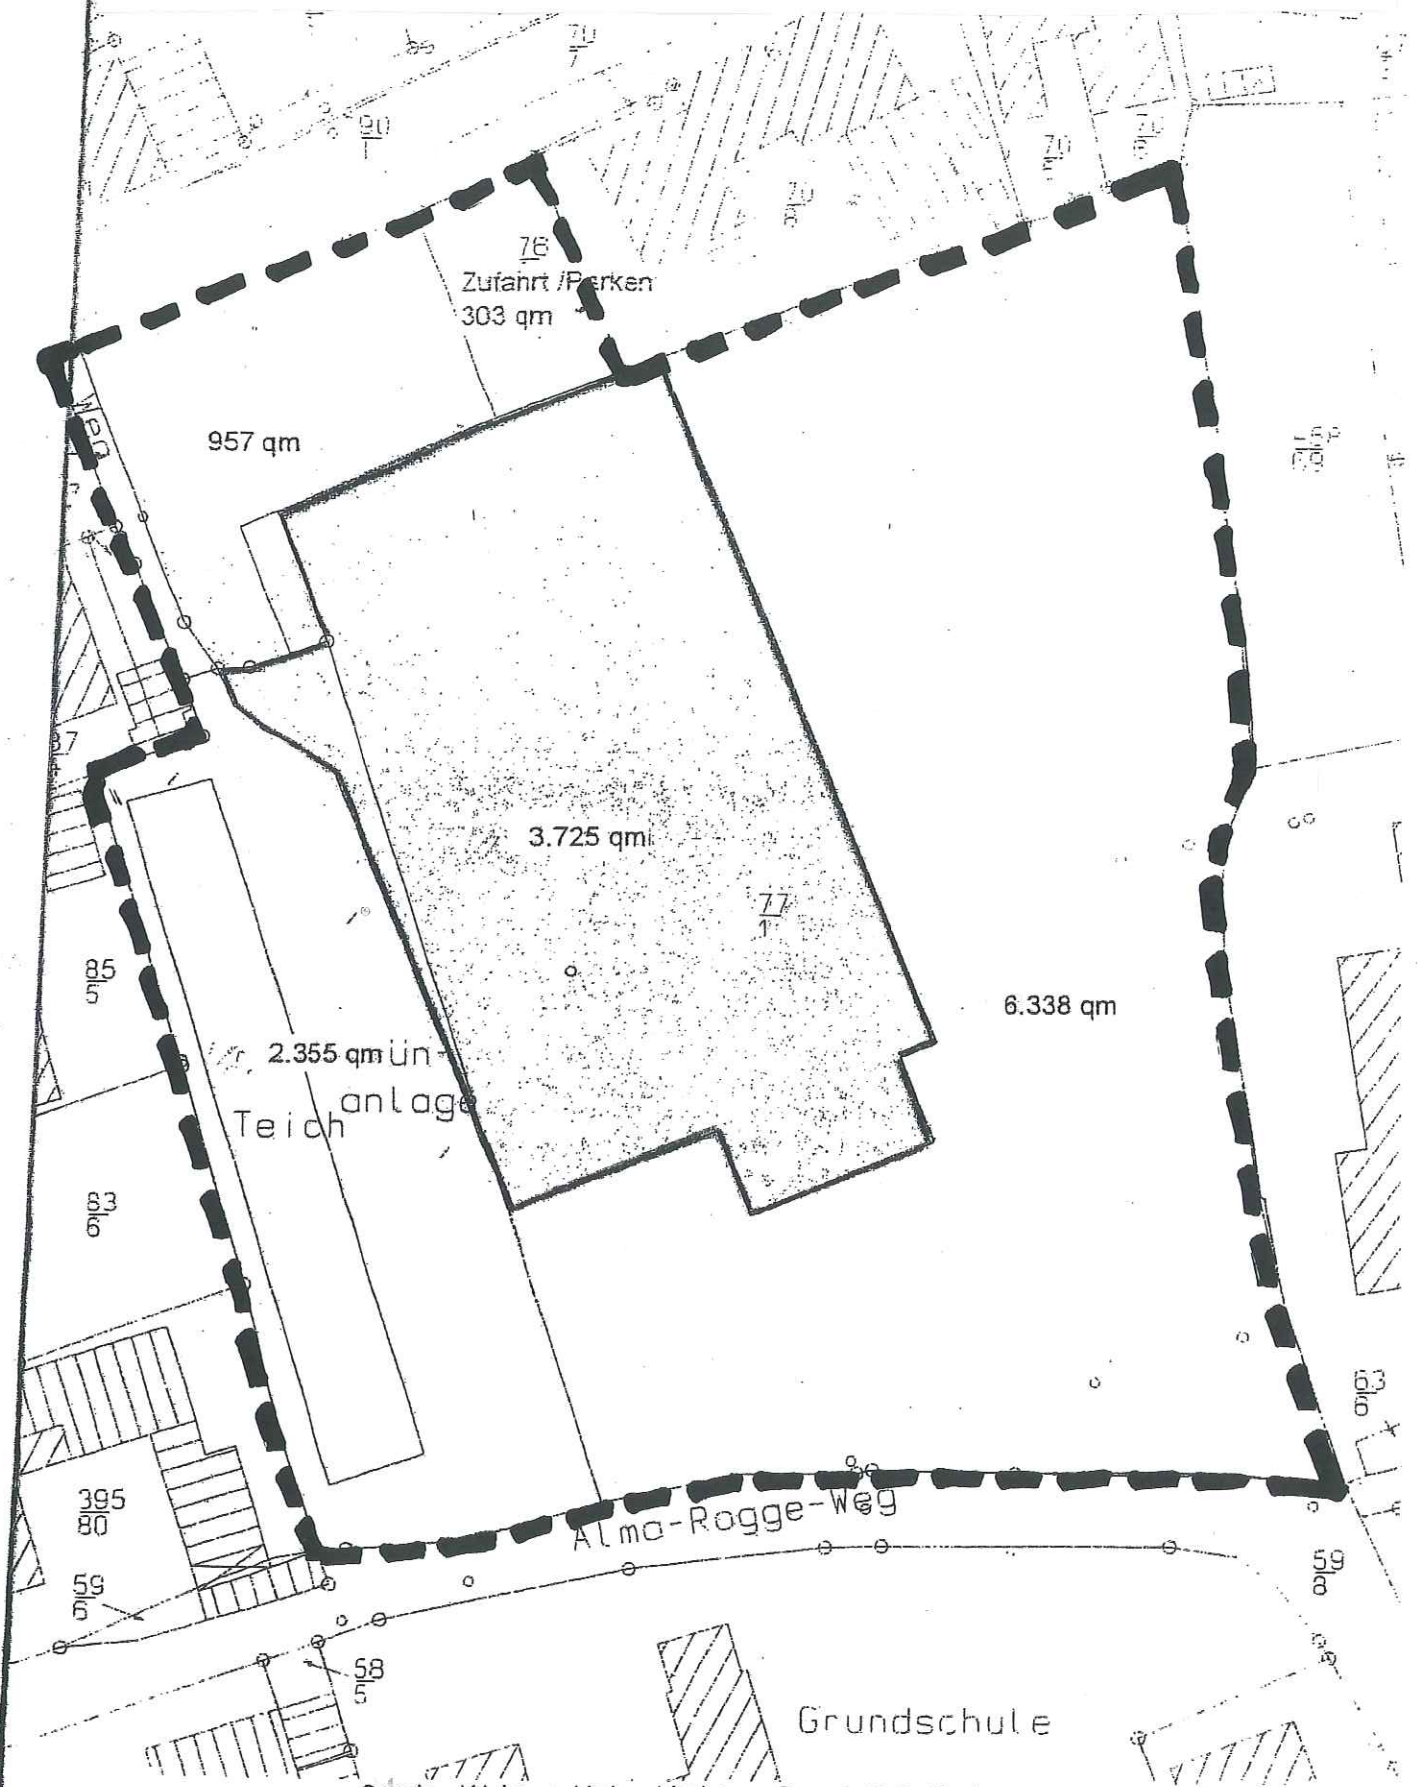

Service Wohnen Hohenkirchen - Grundstücksflächen

1 : 500 - Architekturbüro Kapels - Neuenburger Straße 15 - 26340 Zetel - 01.06.2011