


Geltungsbereich

100. FNP-Änderung (Hohenkirchen – Seniorenzentrum)

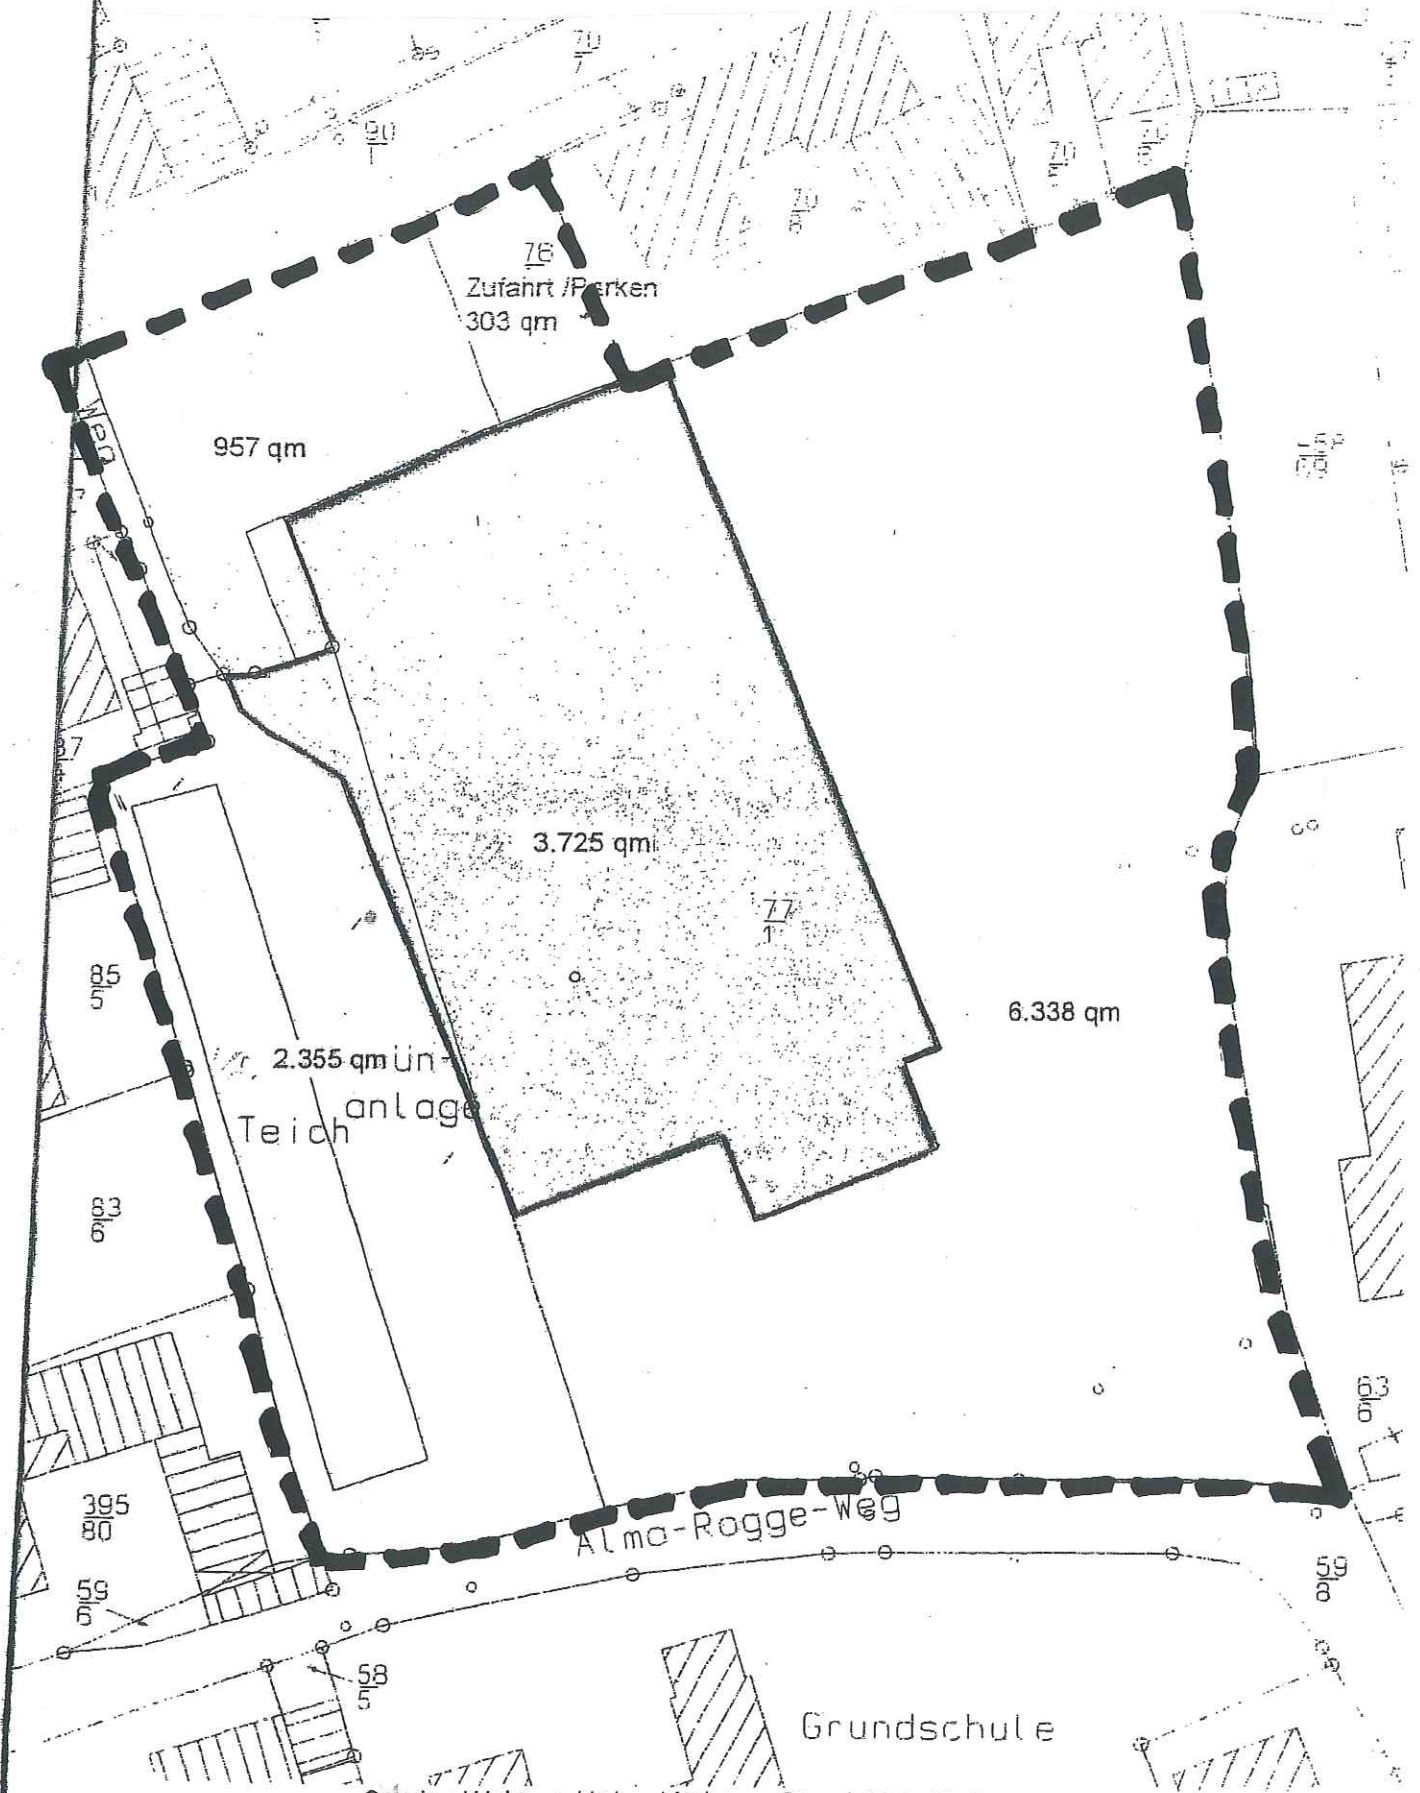

Service Wohnen Hohenkirchen - Grundstücksflächen

1 : 500 - Architekturbüro Kapels - Neuenburger Straße 15 - 26340 Zetel - 01.06.2011