
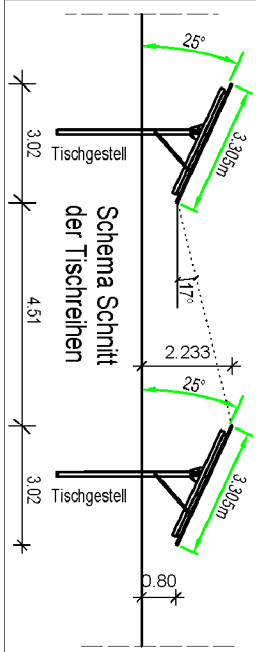


Überschattung
 Belüftung
 Fläche

32 GAKs
 384 Tische = 768 Strings = 16.896 Module = ca. 3.97 MWP
 14,29 ha

1
 5
 10
 15
 20
 25
 30
 35
 40
 42

Vorhaben- und Erschließungsplan (ohne Maßstab)

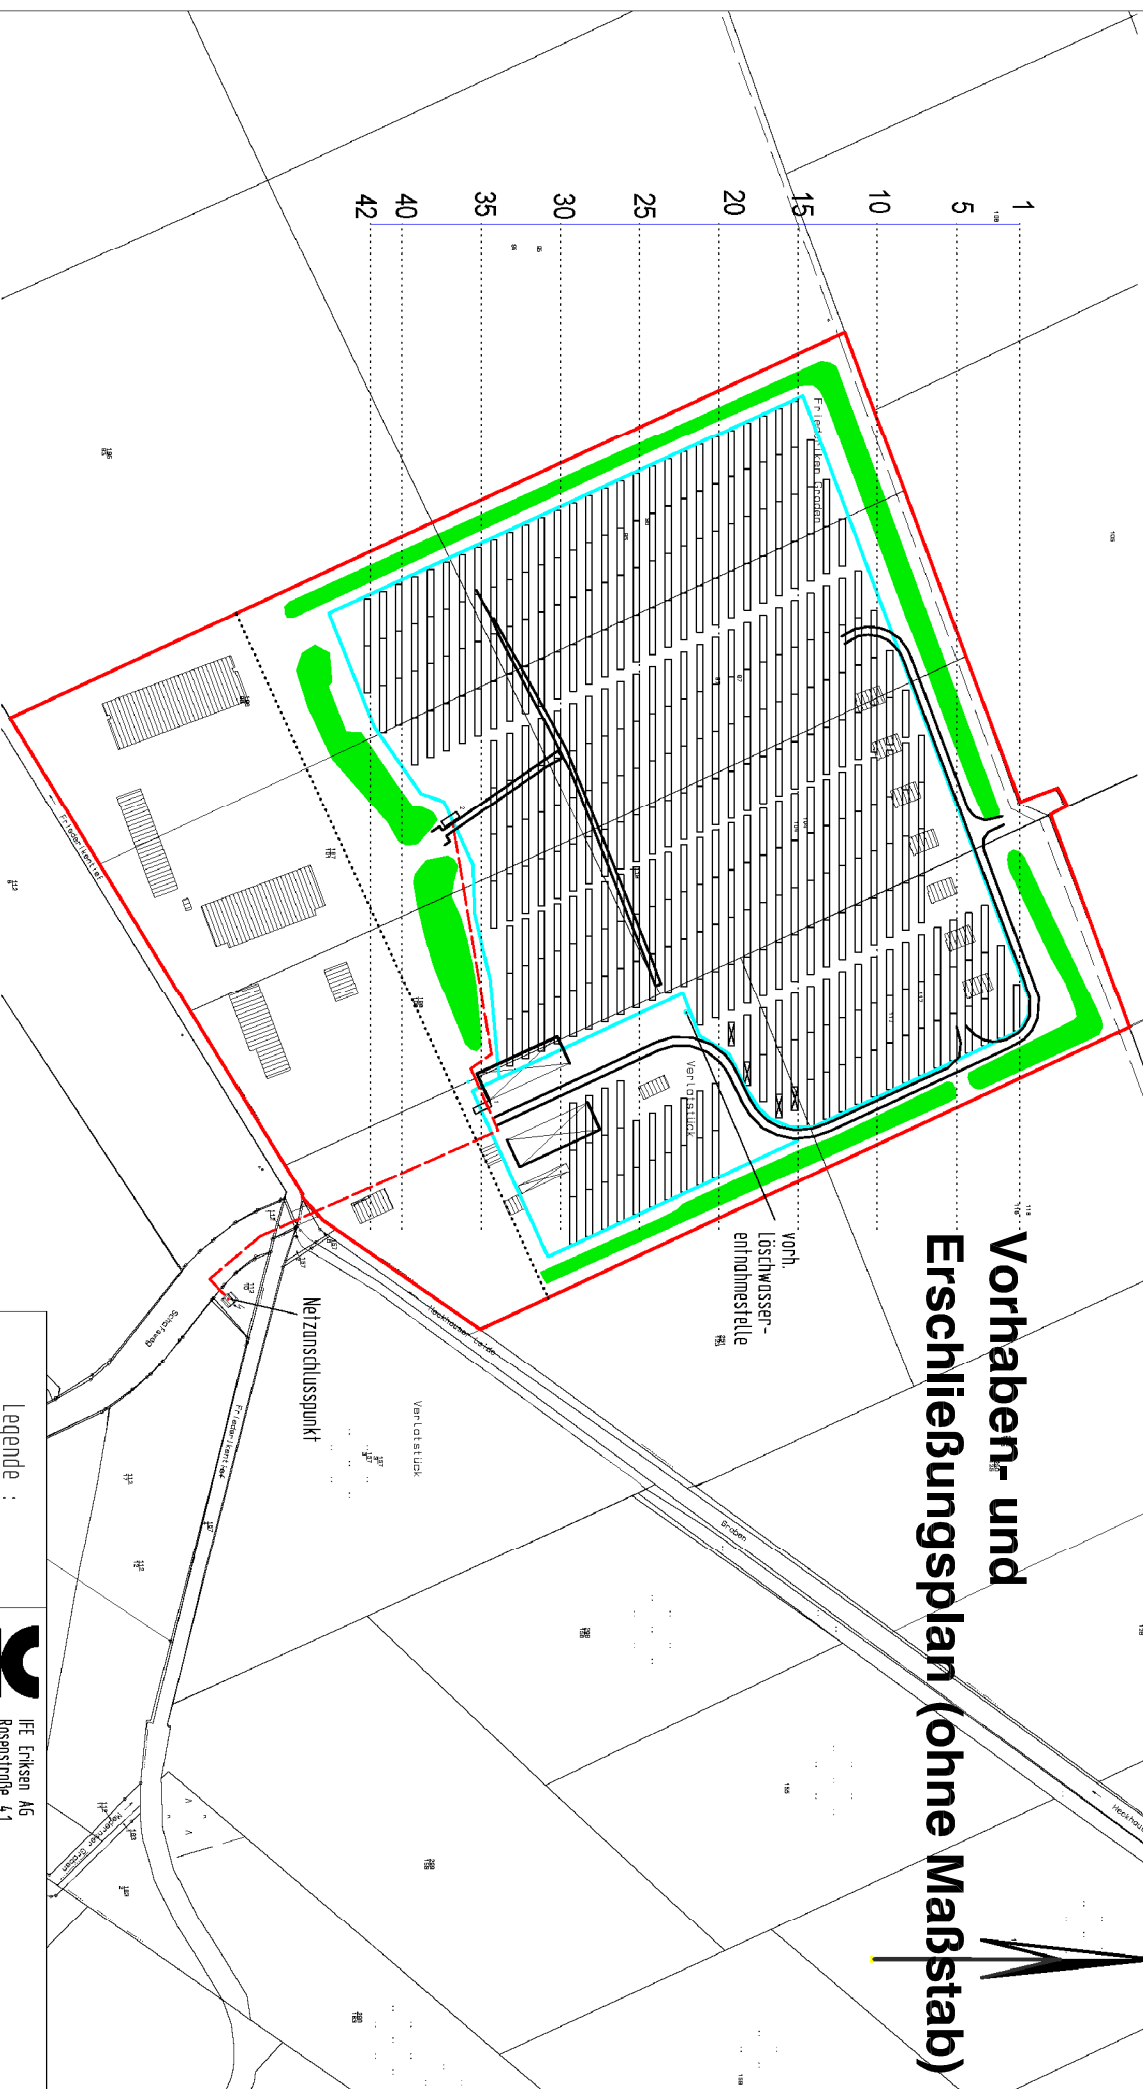

Legende :

- Gesamtes Grundstück
- mögliche PV Fläche
- Vorh. Wallbereiche
- gepl. Kabelführung zum Netzzerschlußpunkt

IFE ERIKSEN
 IFE Eriksen AG
 Rosenstraße 4/1
 26122 Oldenburg
 Tel.: 0441-925611-0 Fax: 0441-925611-150

Bauherr:
 Sonnenenergie Mederns GmbH & Co KG
 Bussens 4, 26434 Wangerland

Bauvorhaben : PV- Park Mederns / Wangerland
 Adresse: Schatzweg, 26434 Wangerland OT Mederns

Planinhalt:
 Lageplan mit der Darstellung der Tischanordnung in der ALK

Pl.-Nr. / 7 Entw., Bearbeiter: Br. Maßstab:
 Datum: 24.02.12 aufgestellt: 24.02.12