


Gemeinde Wangerland

68. Änderung des Flächennutzungsplanes Sonderbaufläche Photovoltaik Mederns

ENTWURF

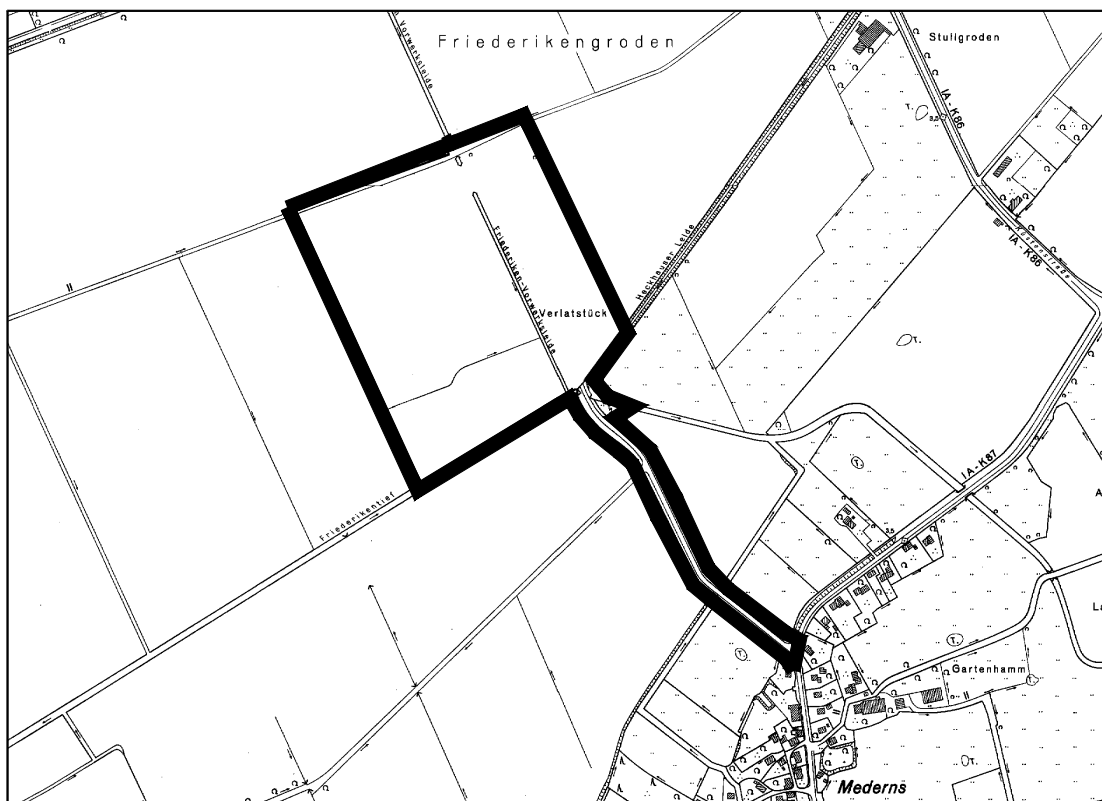


Übersichtsplan : 1 : 10.000

pk plankontor städtebau gmbh


Ehnrernstraße 126 26121 Oldenburg

Telefon 0441/97201-0 Telefax 0441/97201-99

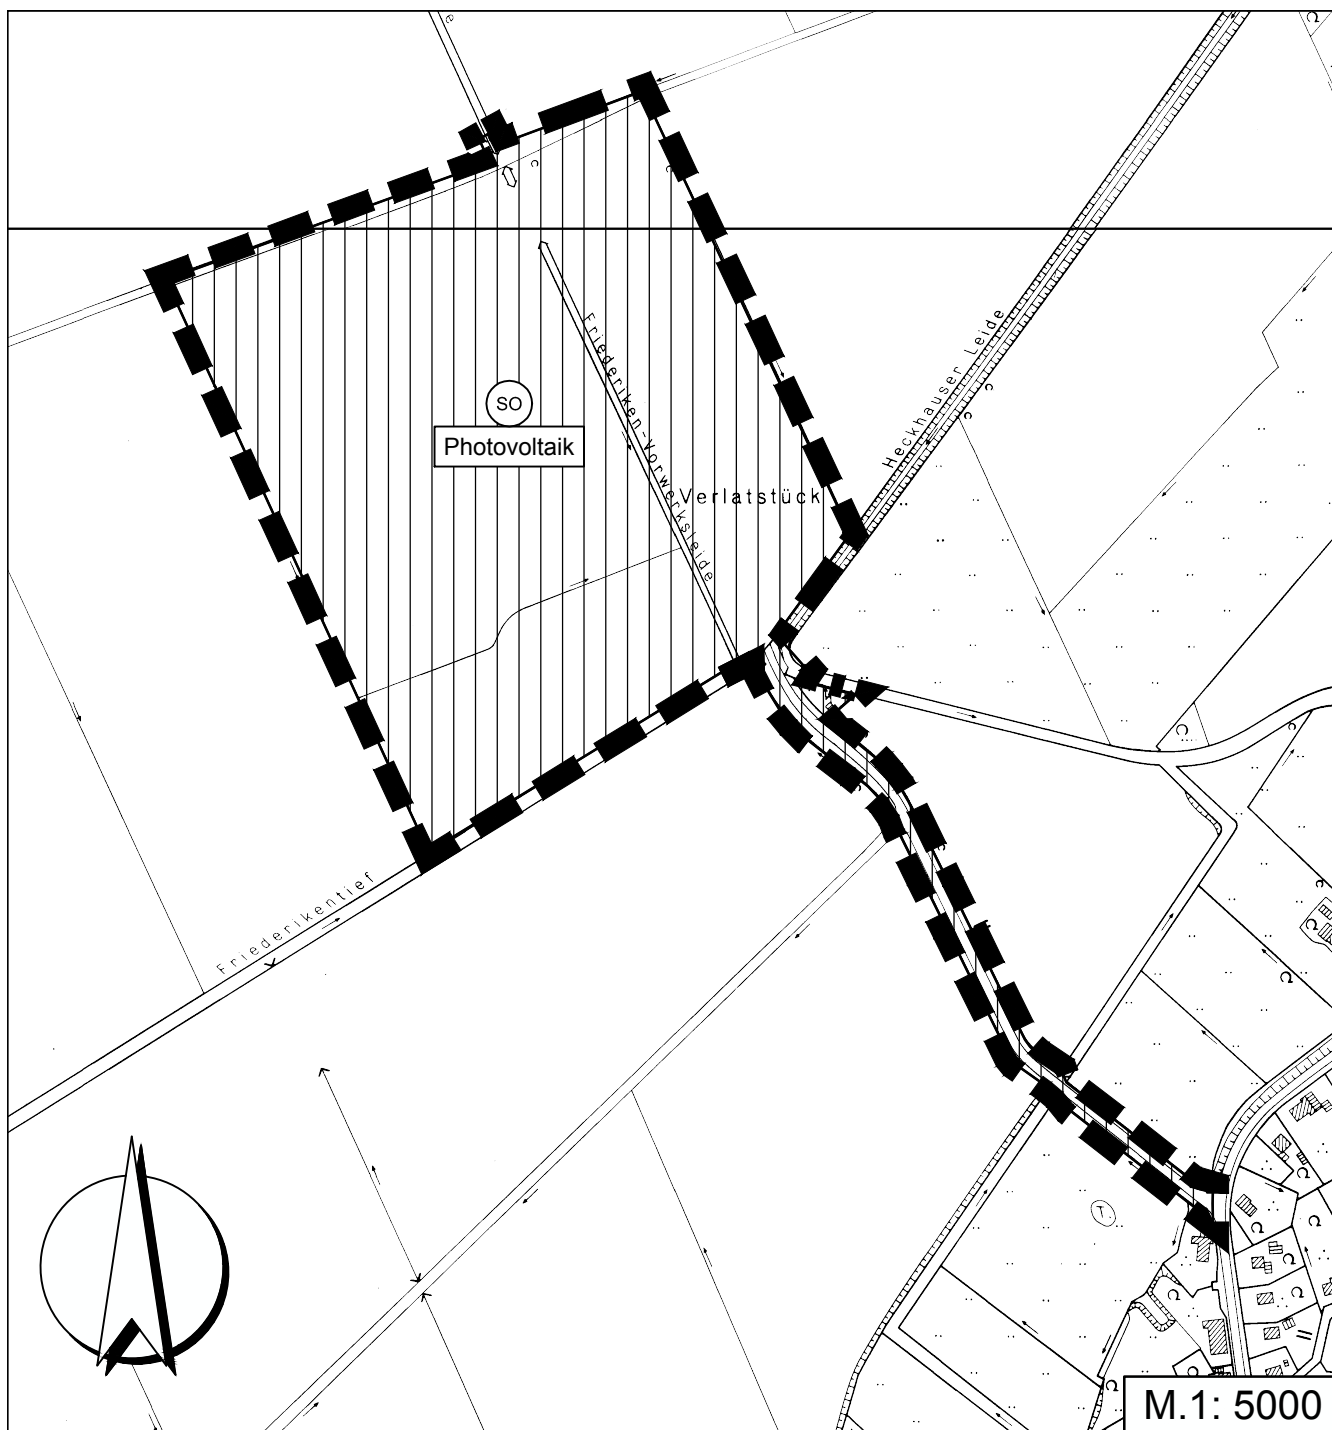

PLANZEICHENERKLÄRUNG

Art der baulichen Nutzung

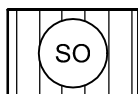

Sonderbaufläche Photovoltaik

Sonstige Planzeichen



Grenze des räumlichen Geltungsbereiches
der Änderung des Flächennutzungsplanes