


# Vorhabenbezogener Bebauungsplan Nr. IX/4 „Rettungswache-Hohensminde“

## Planskizze zum Aufstellungsbeschluss

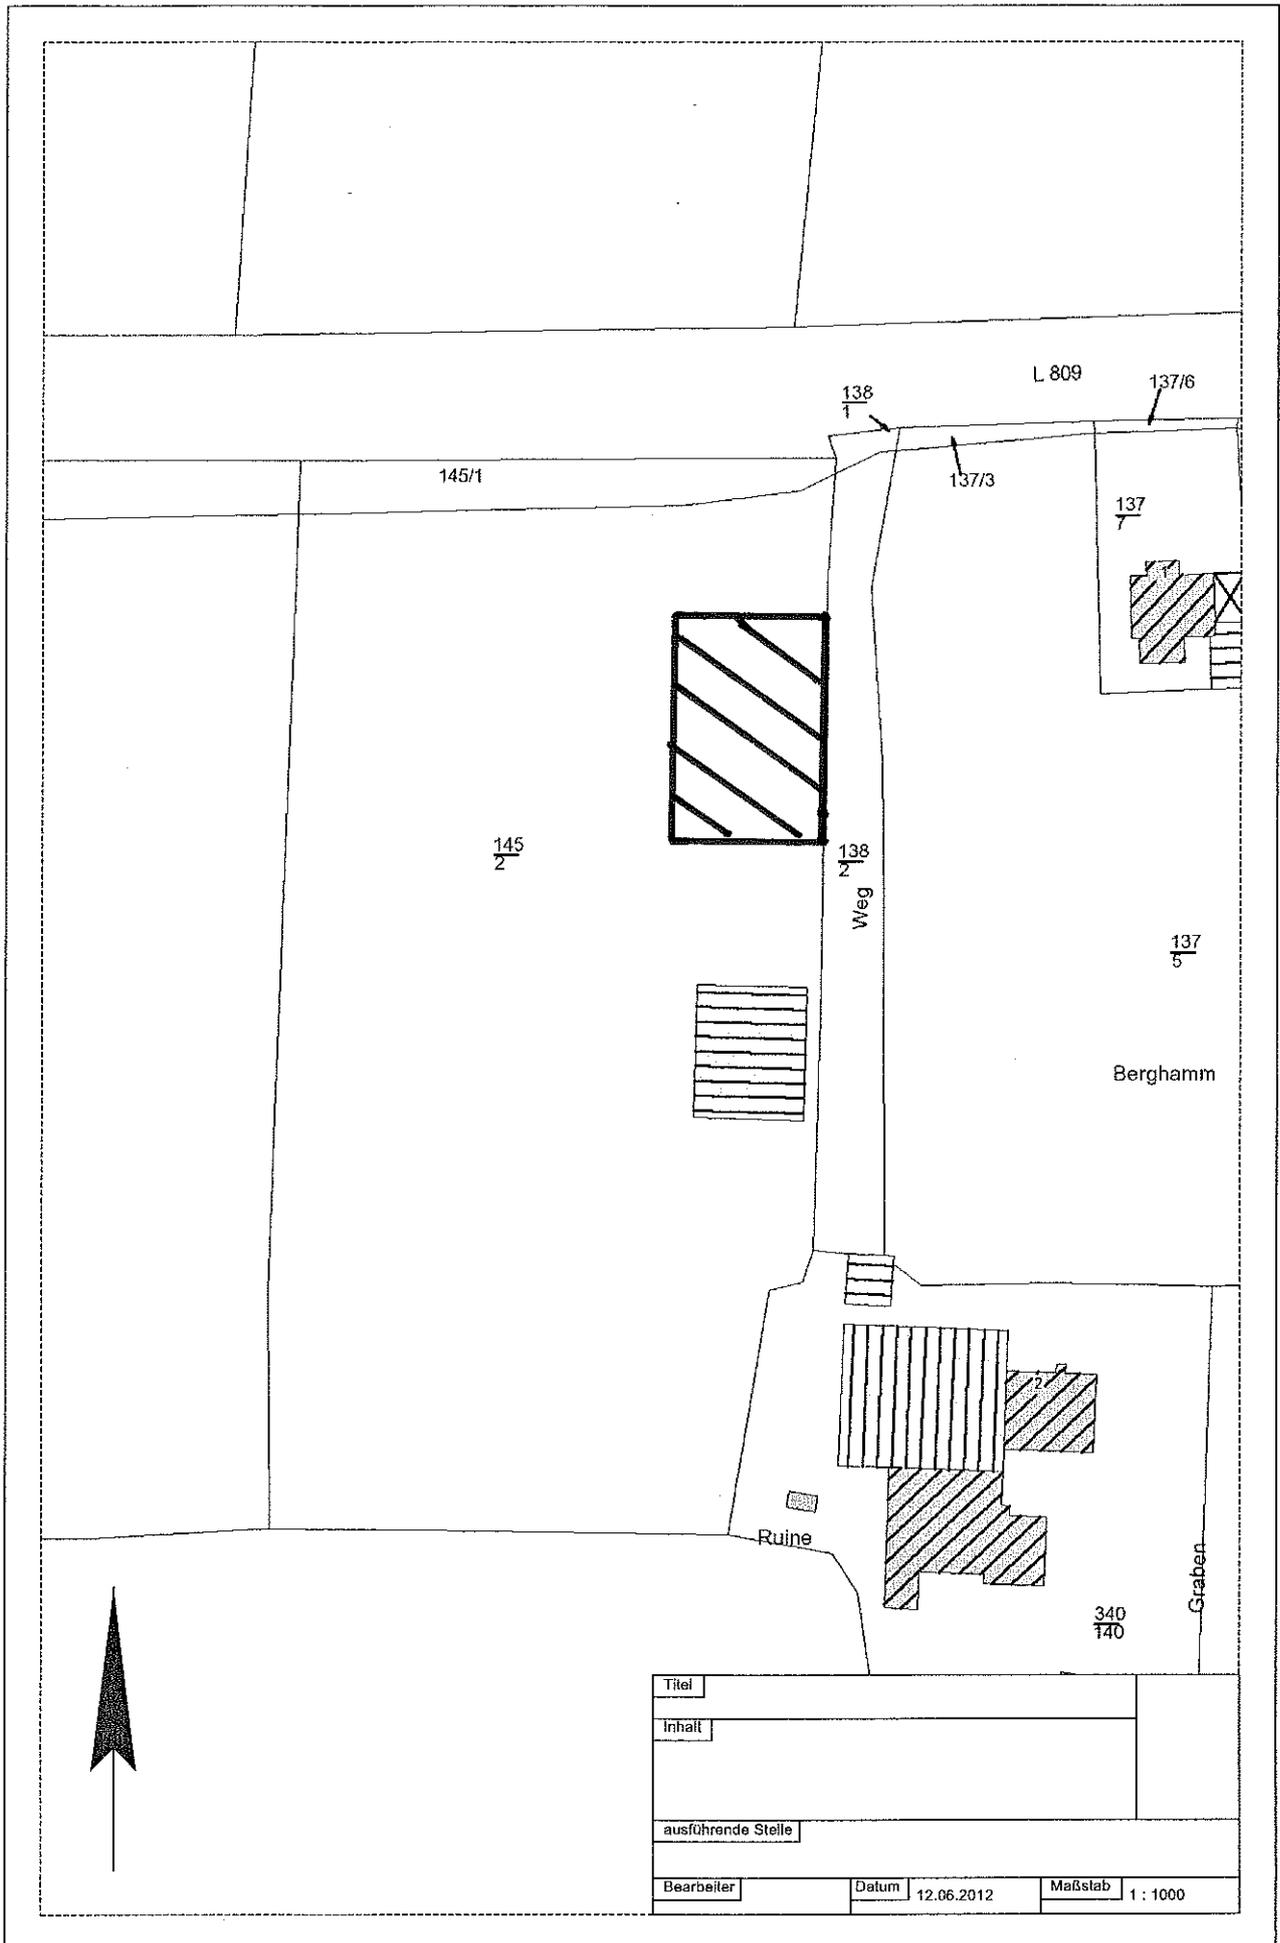

Titel			
Inhalt			
ausführende Stelle			
Bearbeiter	Datum	12.06.2012	Maßstab
			1 : 1000