


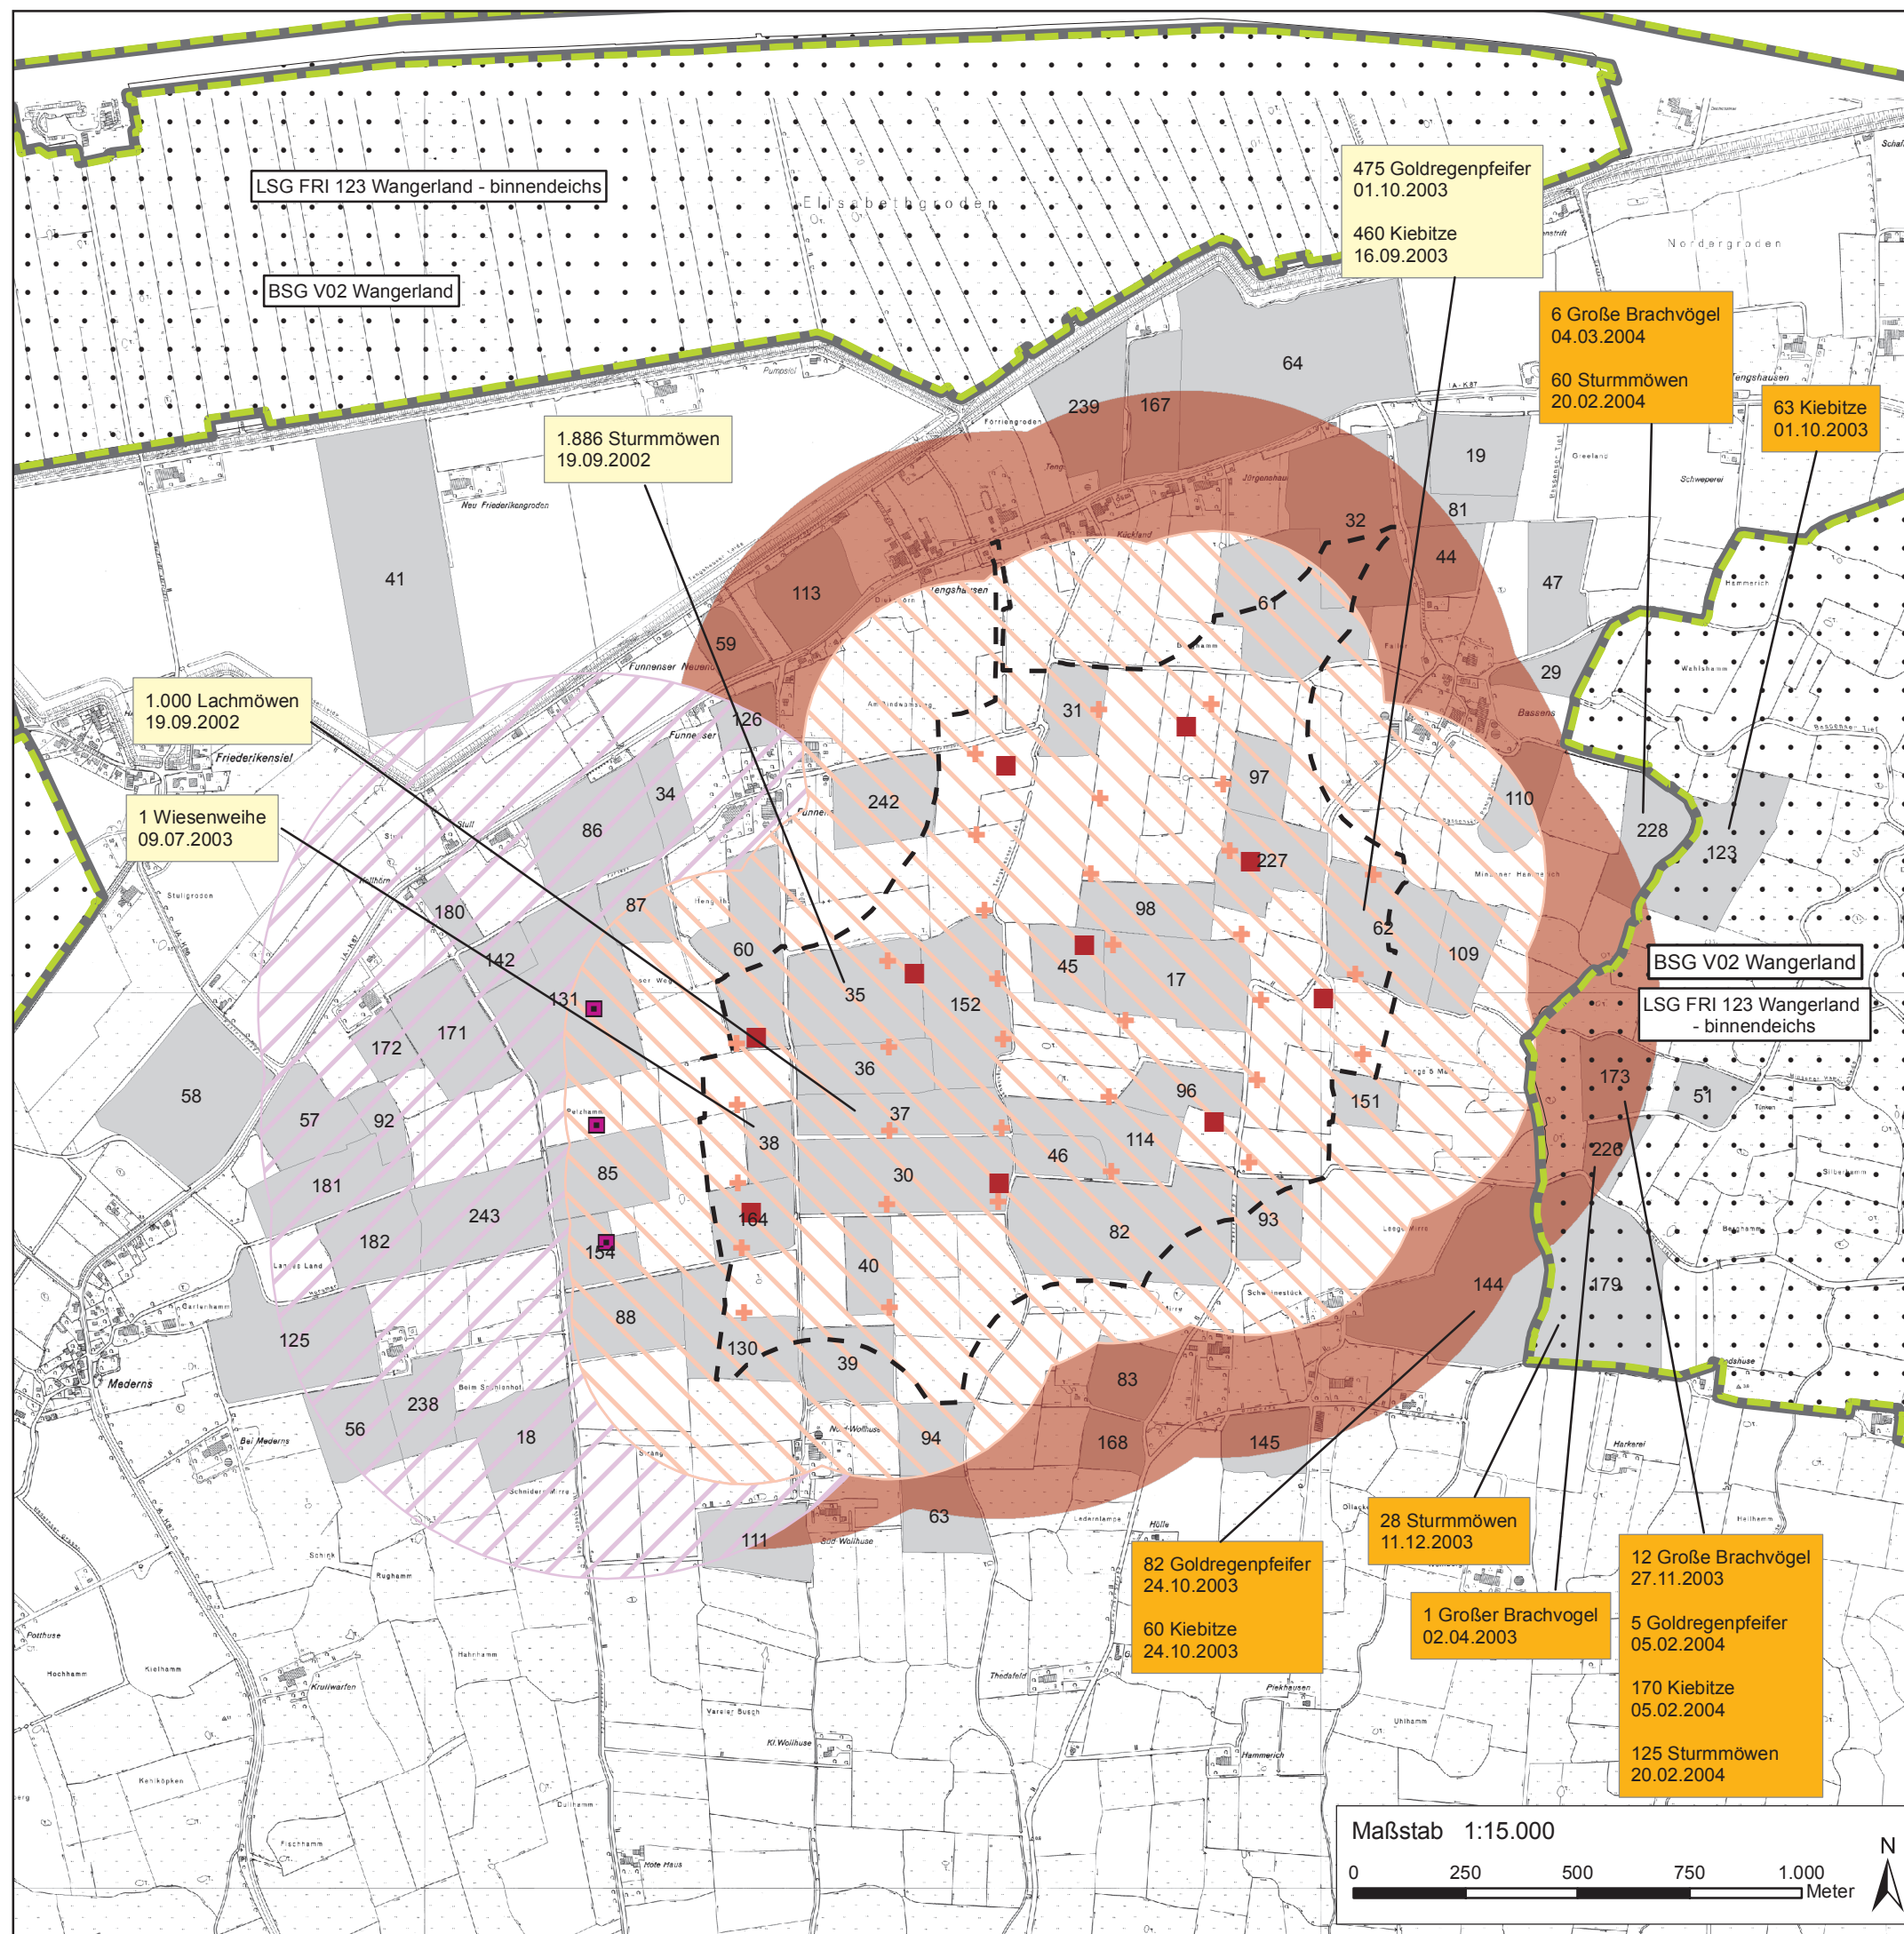

Rastvögel und Wirkradius

(AG Tewes 2002 - 2004)

17

von Rastvögeln genutzte Teilfläche

1.886 Sturmmöwen
19.09.2002

Maximalzahl wertgebender
Rastvogelarten

28 Sturmmöwen
11.12.2003

Maximalzahl wertgebender Rastvogel-
arten im Wirkradius der Repowering-
anlagen (EU-Vogelschutzgebiet)

-- Grenze der geplanten Änderung des
Bebauungsplanes Nr. VIII/1

Bestand

+ Altanlagen
(Anlagenhöhe ca. 77 m, Baujahr 1997)

Wirkradius (5-fache Anlagenhöhe;
Wirkraum: ca. 335 ha)

WEA westlich
(Anlagenhöhe ca. 141 m, Baujahr 2006)

Wirkradius (5-fache Anlagenhöhe;
Wirkraum ca. 150 ha)

Planung

Repowering (Anlagenhöhe ca. 150 m)

Wirkradius (5-fache Anlagenhöhe;
zusätzlicher Wirkraum: ca. 130 ha)

Projektbearbeitung:		Datum	
AG Tewes		Zeichen	
Kiebitzweg 6 26209 Hatten-Sandkrug Tel.: 04481/8969+7536 Fax: 7494 e-Mail: AG.Tewes@t-online.de		bearbeitet: 11/12	
Landschaftsplanung und Umweltplanung		gezeichnet: 11/12	
Repowering		Münstermann	
Bebauungsplan Nr. VIII/1 Bassens - Windenergiepark		Karte 2	
Rastvögel und Wirkradius		Maßstab: 1:15.000	