


 Wohn- bzw. Hauptgebäude

 Wirtschafts- und Nebengebäude

 Gebäude außerhalb des Sanierungsgebietes

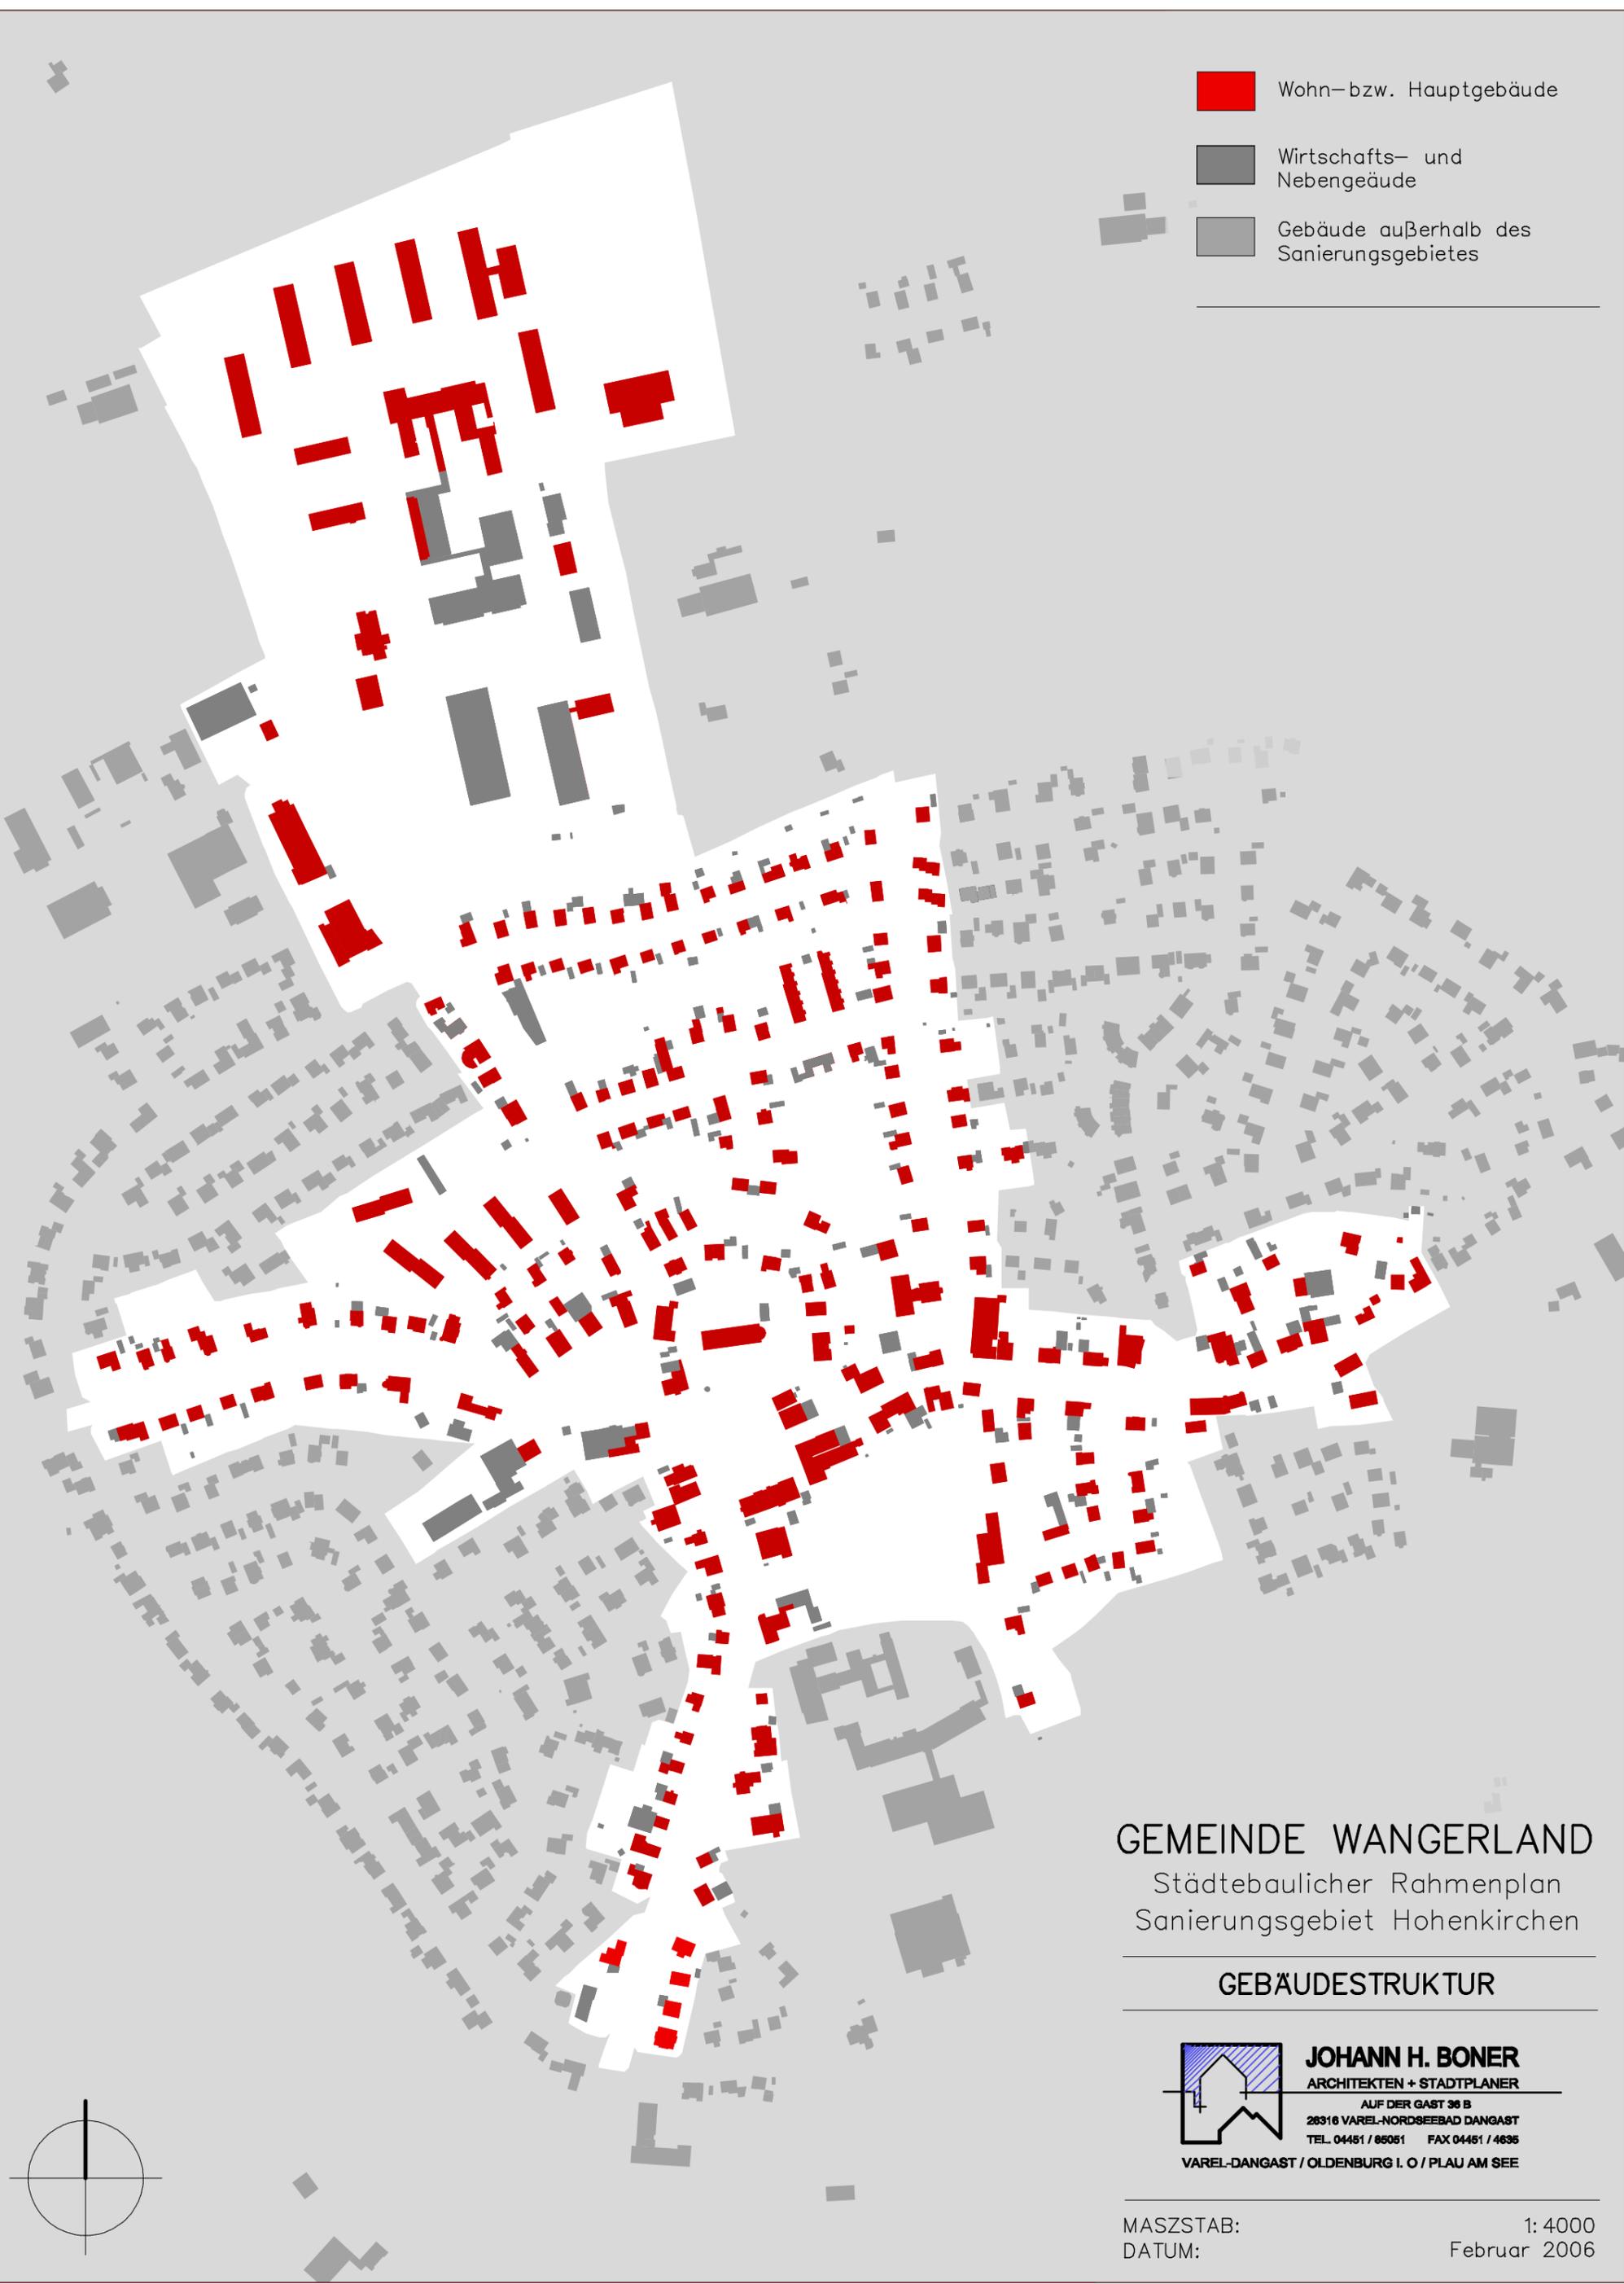


GEMEINDE WANGERLAND
Städtebaulicher Rahmenplan
Sanierungsgebiet Hohenkirchen

GEBÄUDESTRUKTUR



JOHANN H. BONER
ARCHITEKTEN + STADTPLANER
AUF DER GAST 36 B
26316 VAREL-NORDSEEBAD DANGAST
TEL. 04451 / 85051 FAX 04451 / 4635
VAREL-DANGAST / OLDENBURG I. O. / PLAU AM SEE

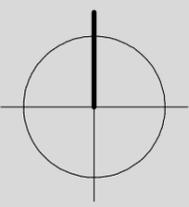

MASZTAB:
DATUM:

1: 4000
Februar 2006