


- Vorlage zum Satzungsbeschluss -

M. 1 : 1.000

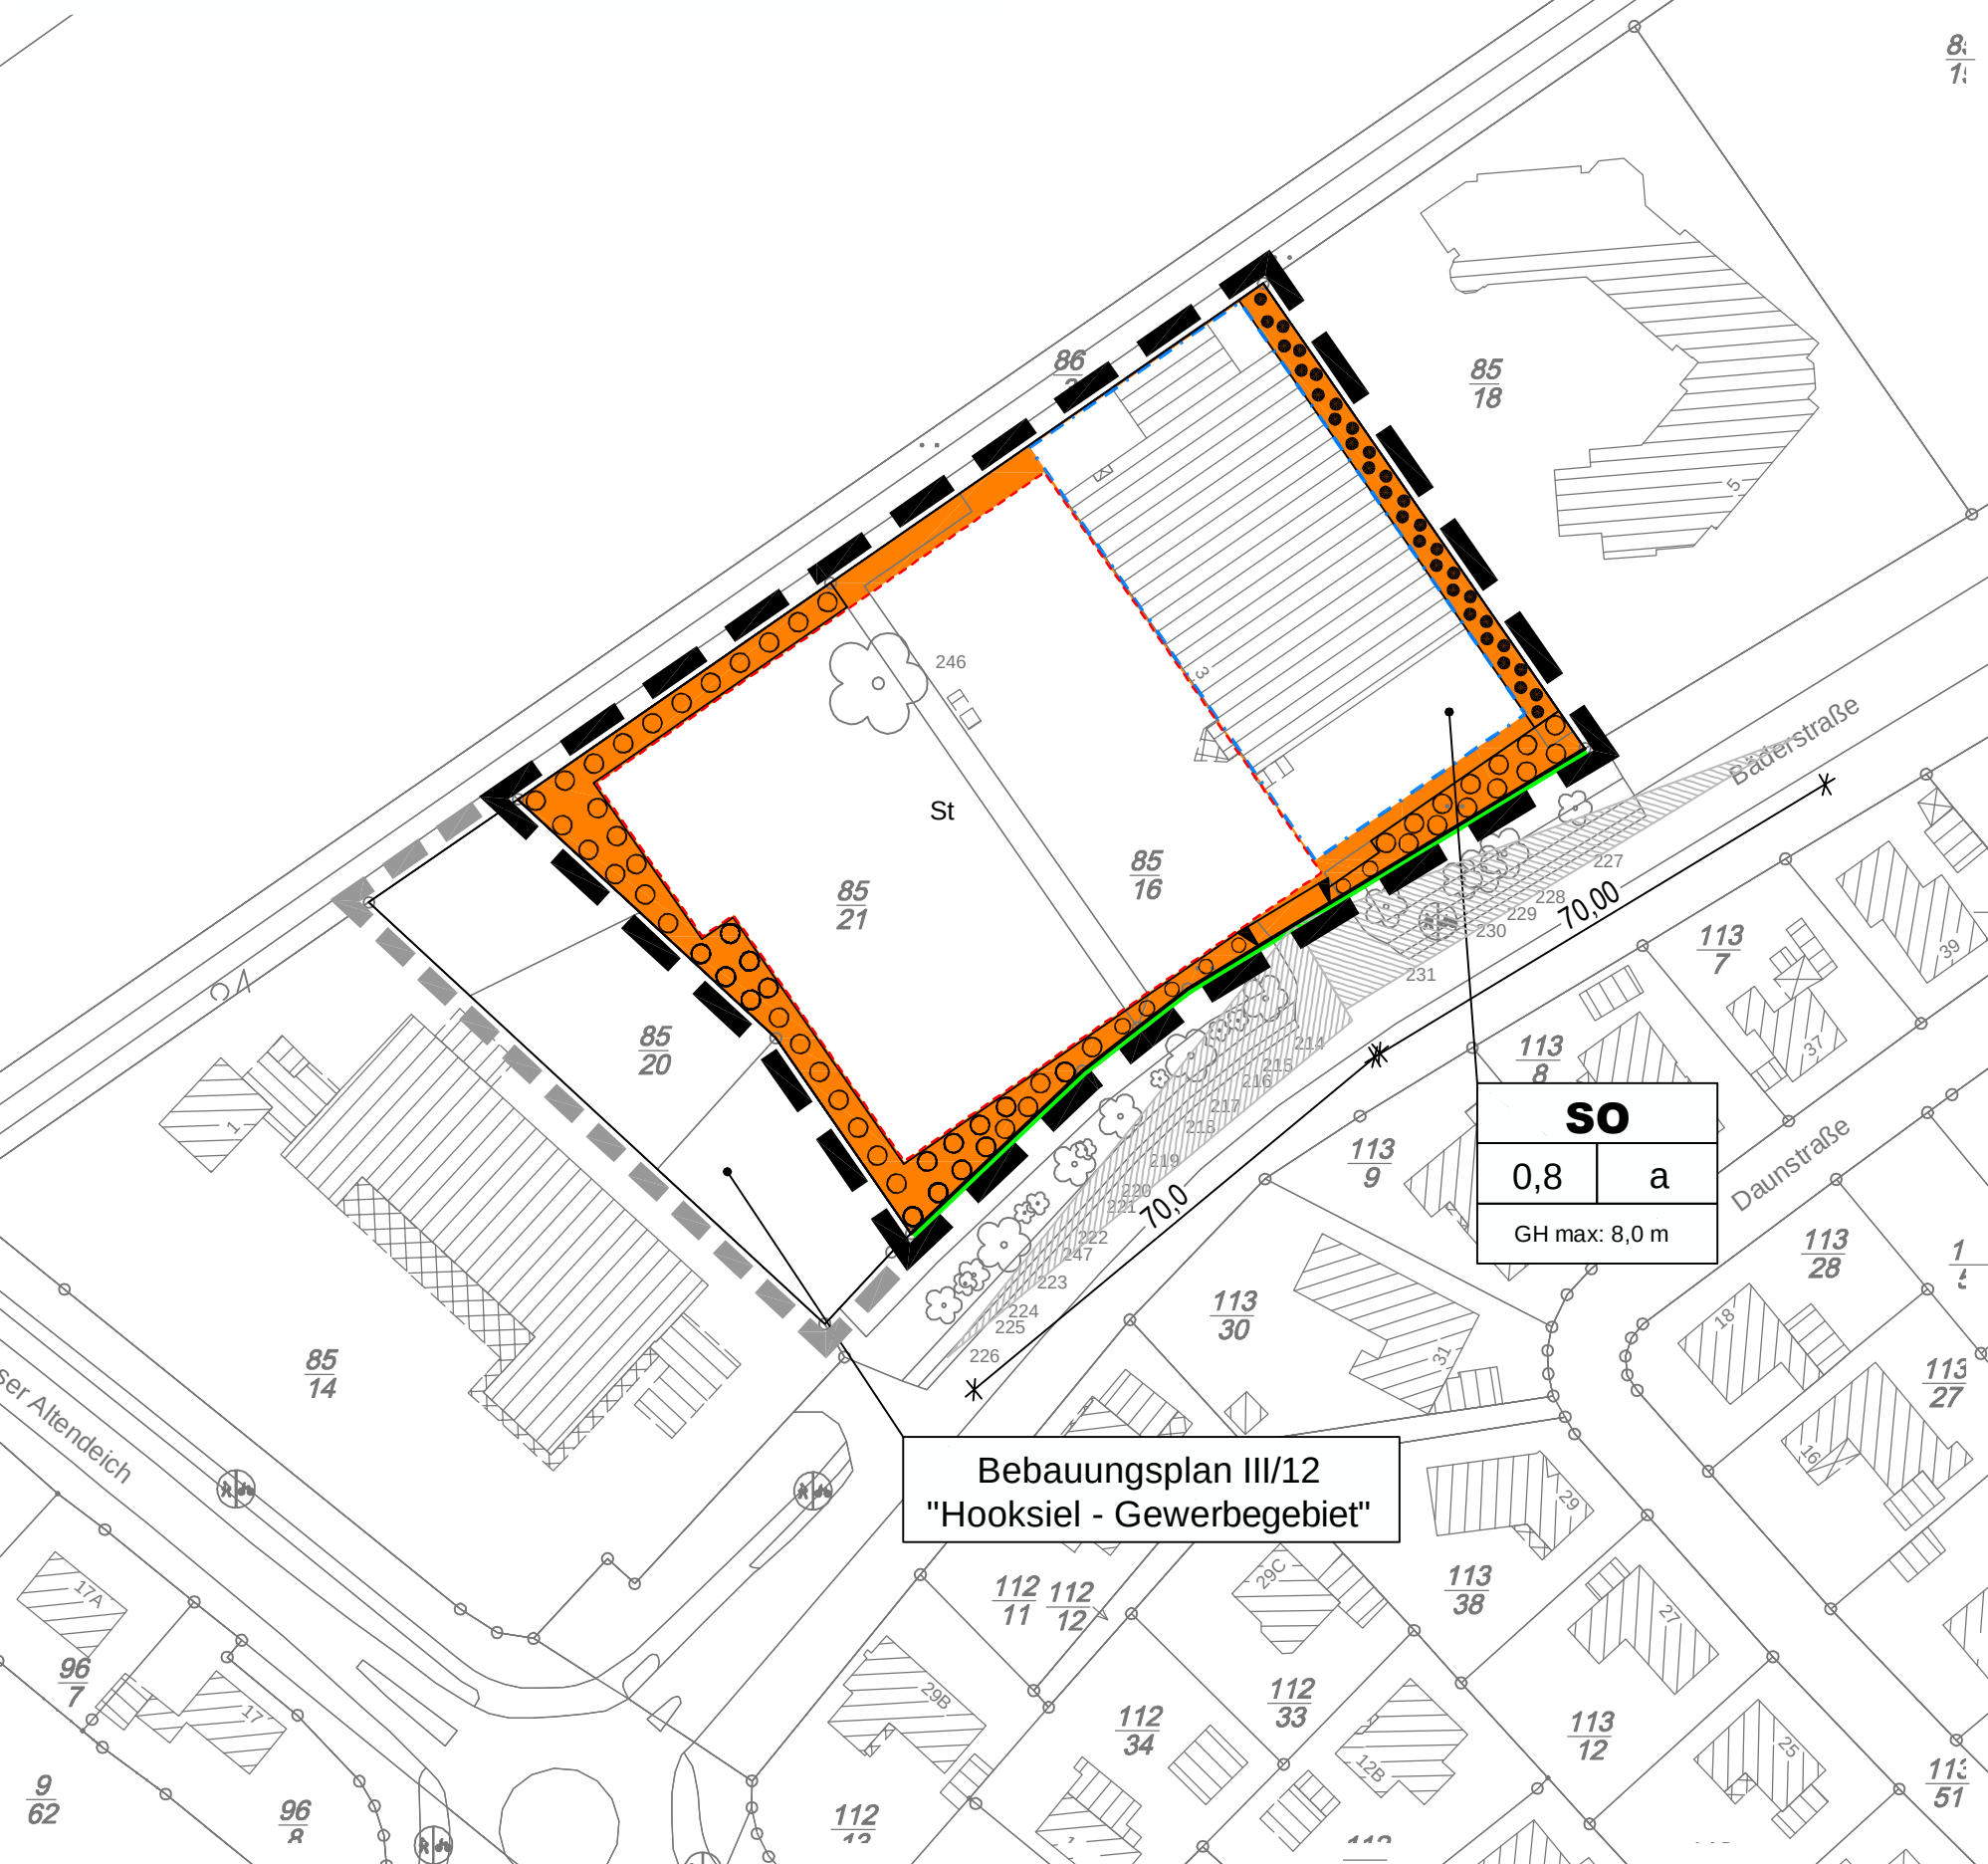


Sichtfelder

(Siegel)

(Siegel)

M . 1 : 2.500

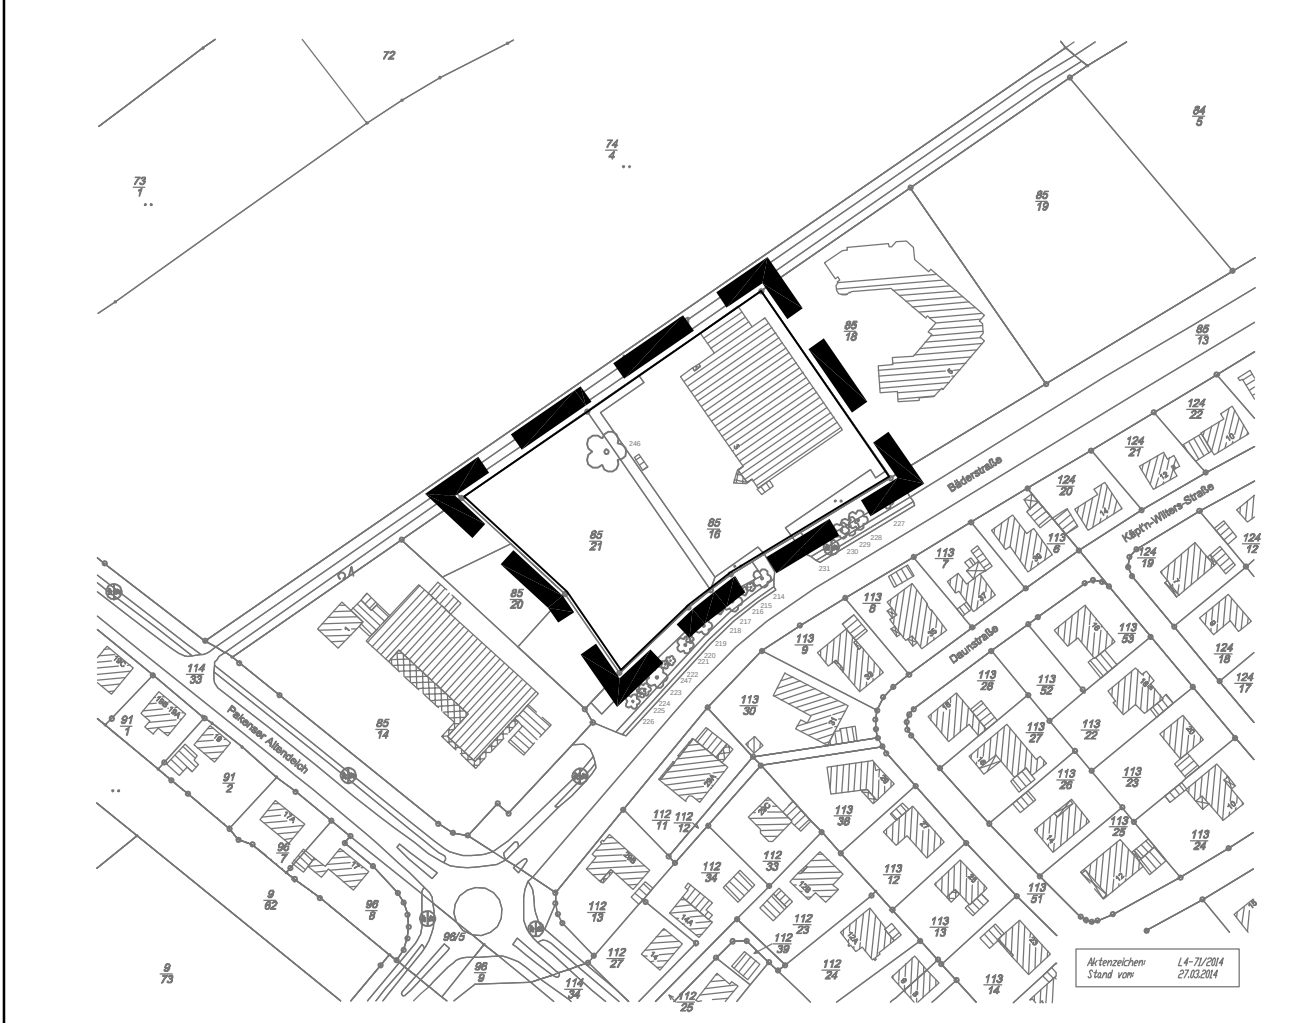

- Vorlage zum Satzungsbeschluss -

M. 1 : 1.000