


PLANZEICHENERKLÄRUNG

Art der baulichen Nutzung

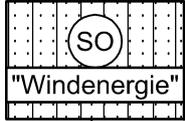


Sondergebiete zugleich Fläche für die Landwirtschaft

Zweckbestimmung:

Windenergie


Sonstige Planzeichen

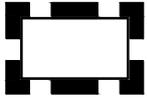

Grenze der räumlichen Geltungsbereiche
der Änderungsteilbereiche des Flächennutzungsplanes

HINWEISE

Dieser 104. Änderung des Flächennutzungsplanes liegt die Baunutzungsverordnung (BauNVO) in der Fassung vom 23. Januar 1990 zugrunde.

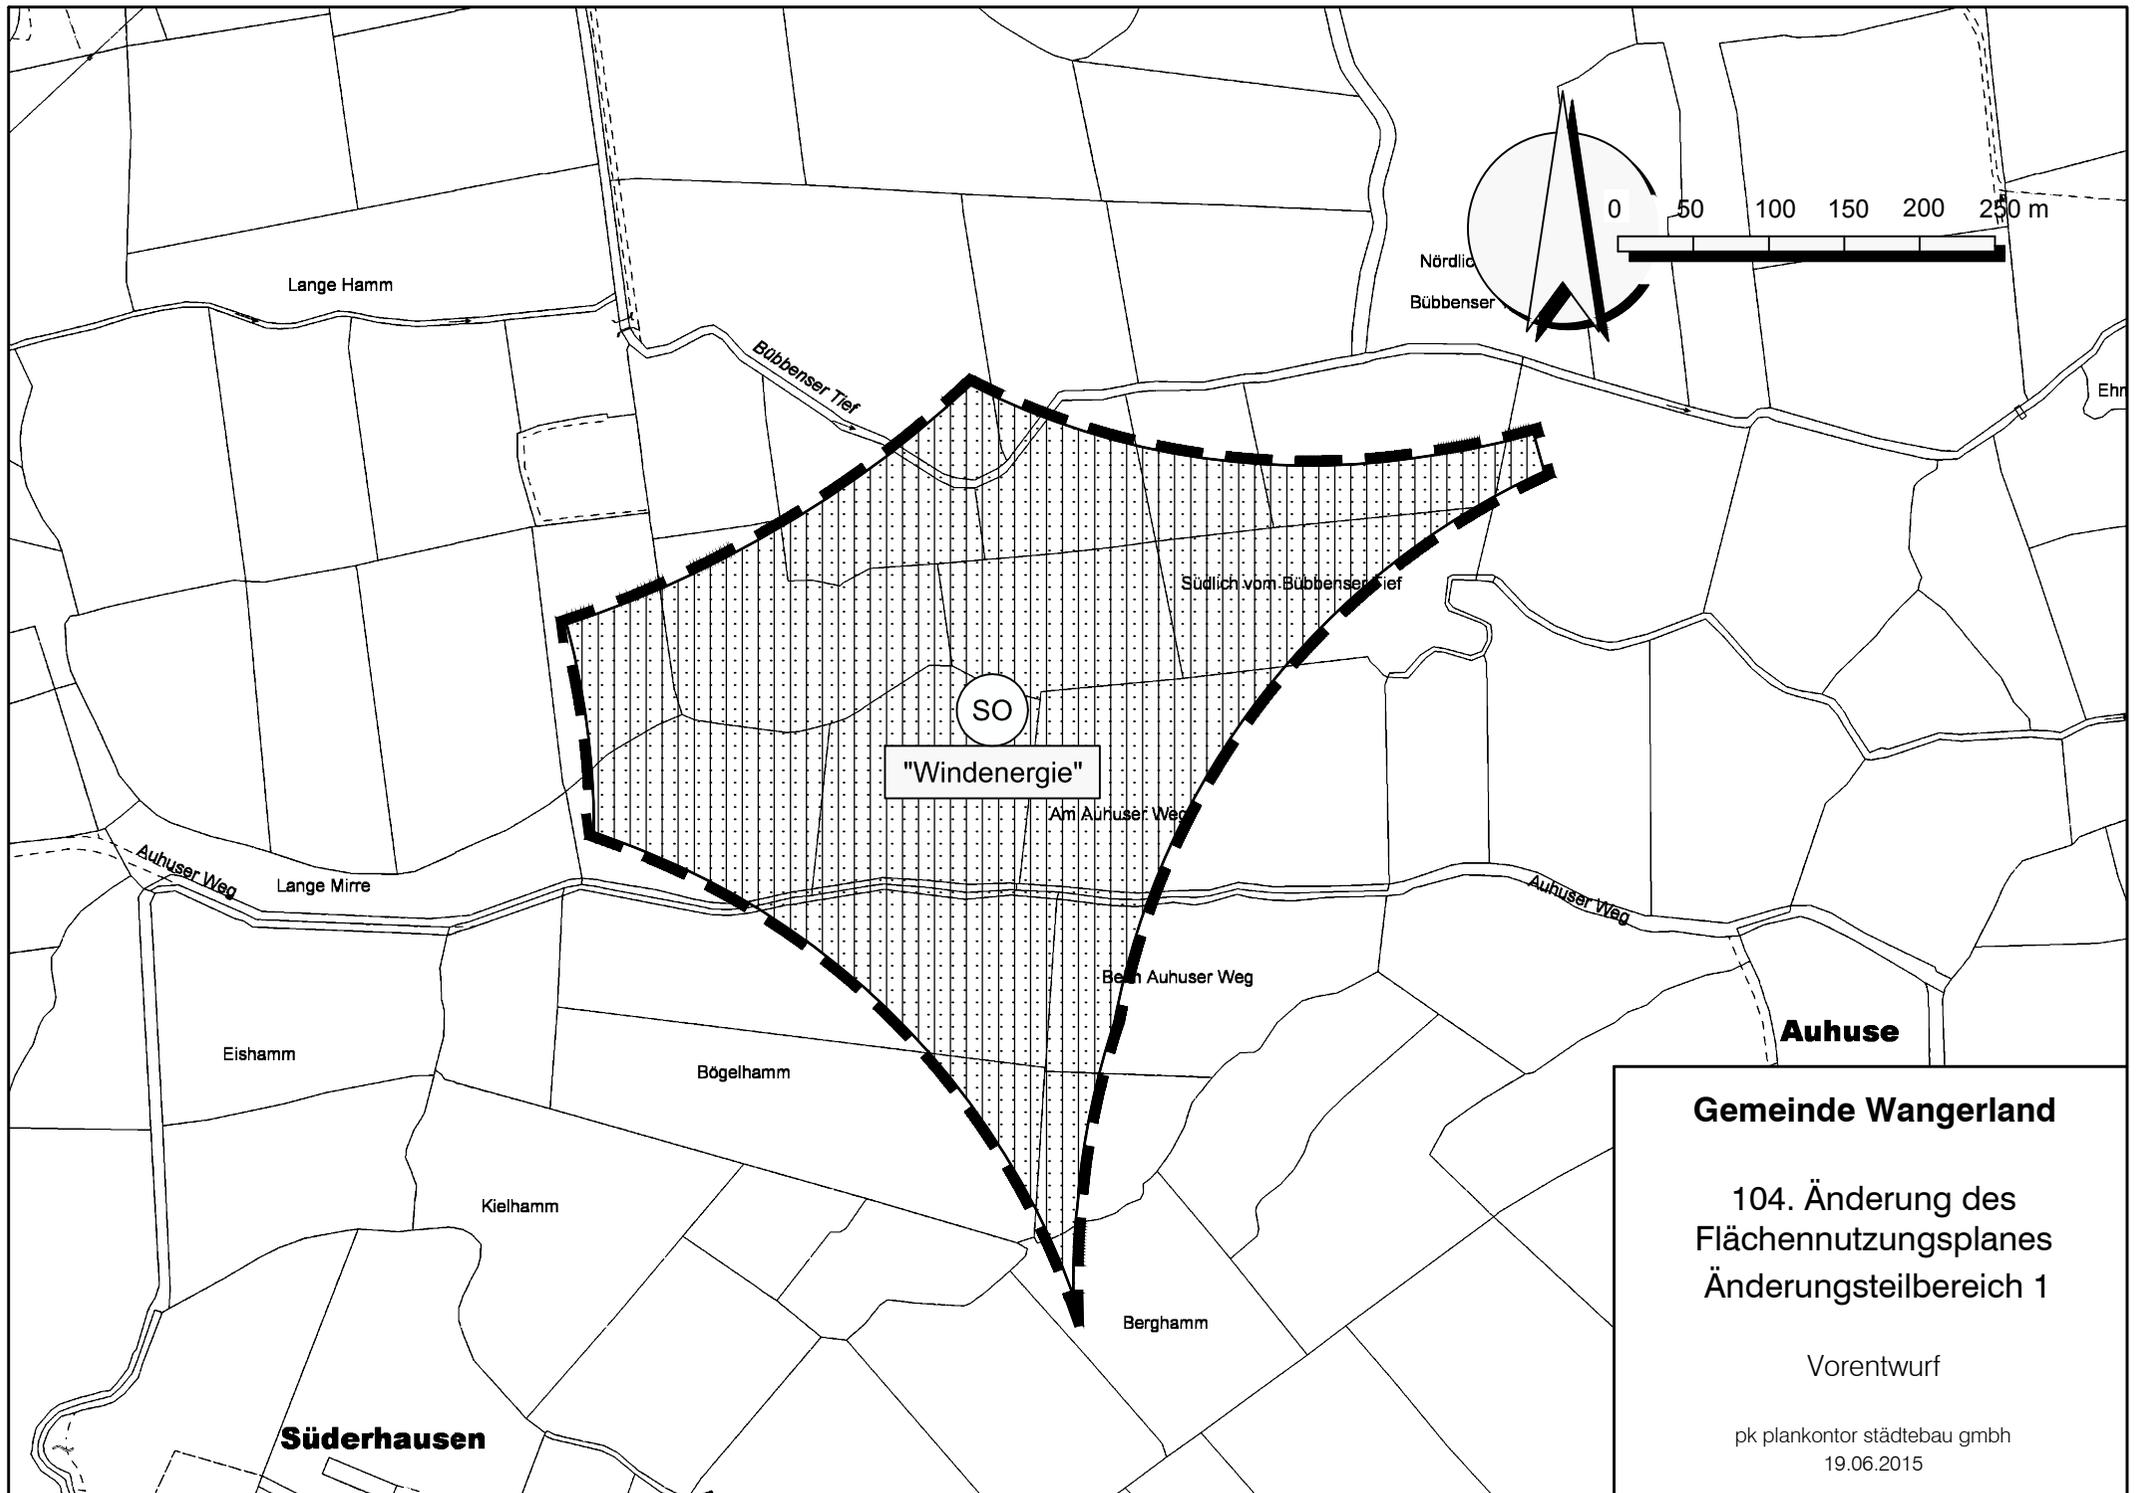

Lange Hamm

Bübenser Tief

Nördlich
Bübenser

0 50 100 150 200 250 m

Südlich vom Bübenser Tief

SO

"Windenergie"

Am Auhuser Weg

Auhuser Weg

Lange Mirre

Auhuser Weg

Bei Auhuser Weg

Auhuse

Eishamm

Bögelhamm

Kielhamm

Berghamm


Gemeinde Wangerland

104. Änderung des
Flächennutzungsplanes
Änderungsteilbereich 1

Vorentwurf

pk plankontor städtebau gmbh
19.06.2015

Süderhausen

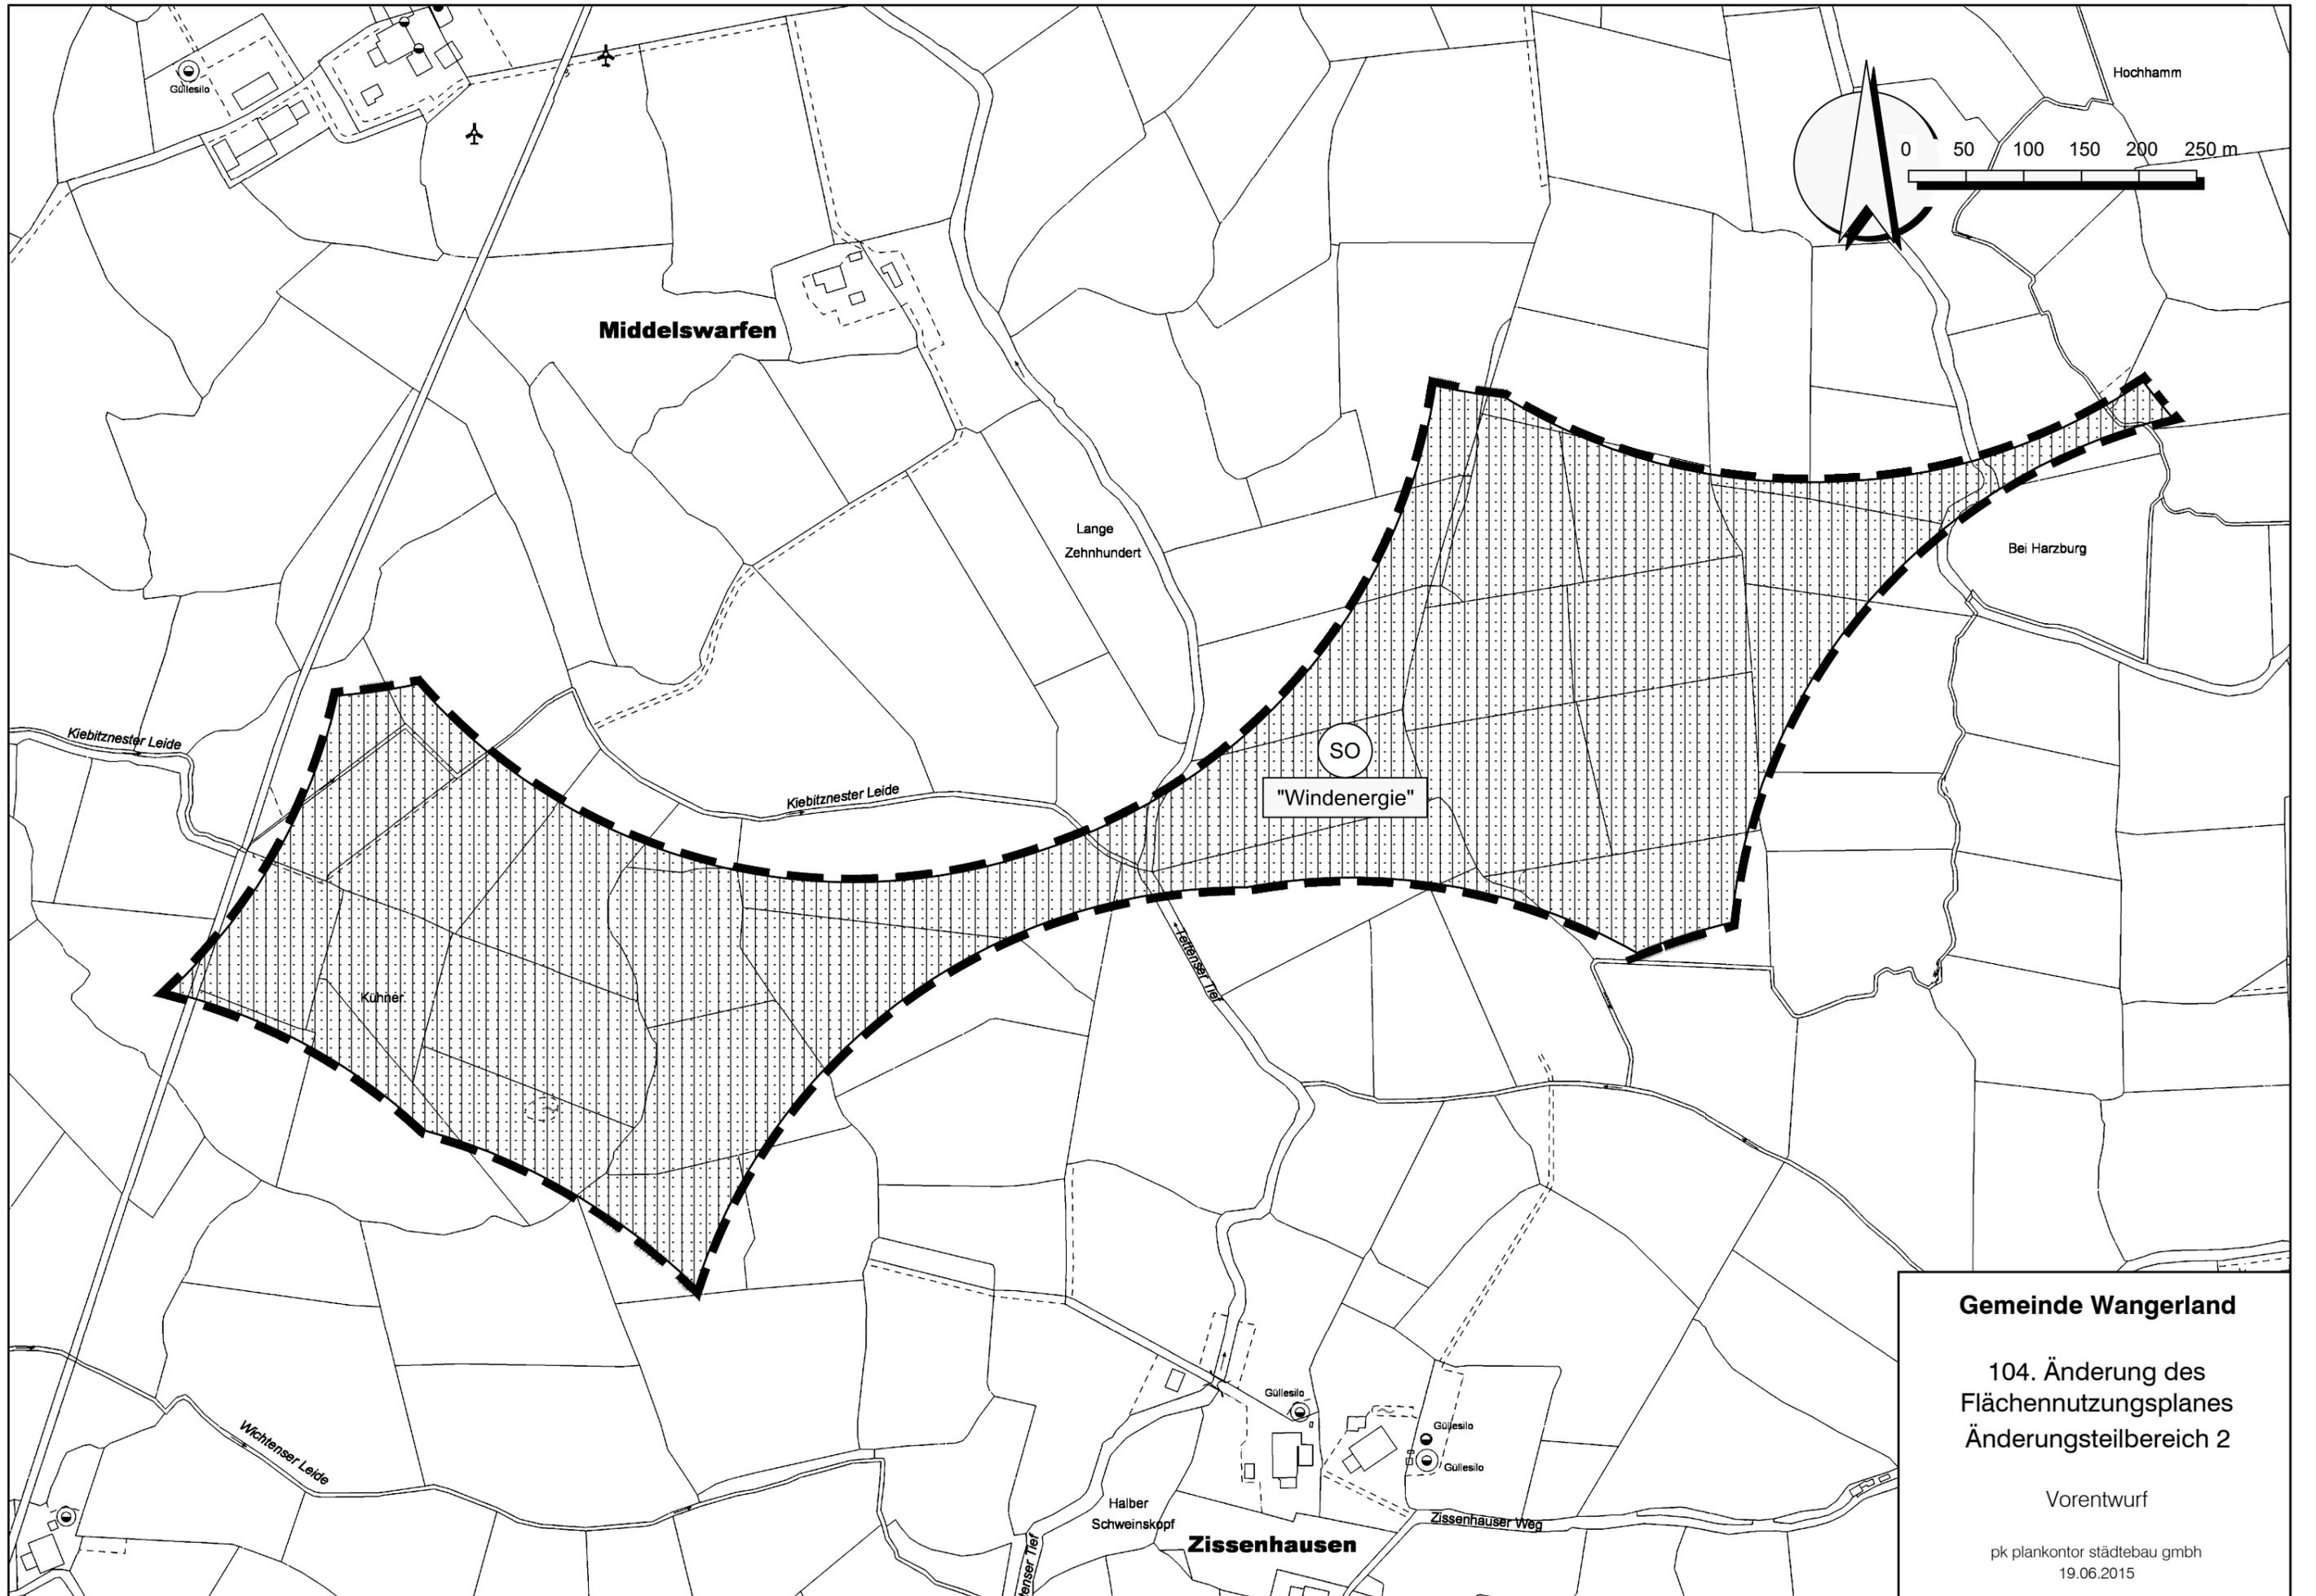


Gemeinde Wangerland

**104. Änderung des
Flächennutzungsplanes
Änderungsteilbereich 2**

Vorentwurf

pk plankontor städtebau gmbh
19.06.2015

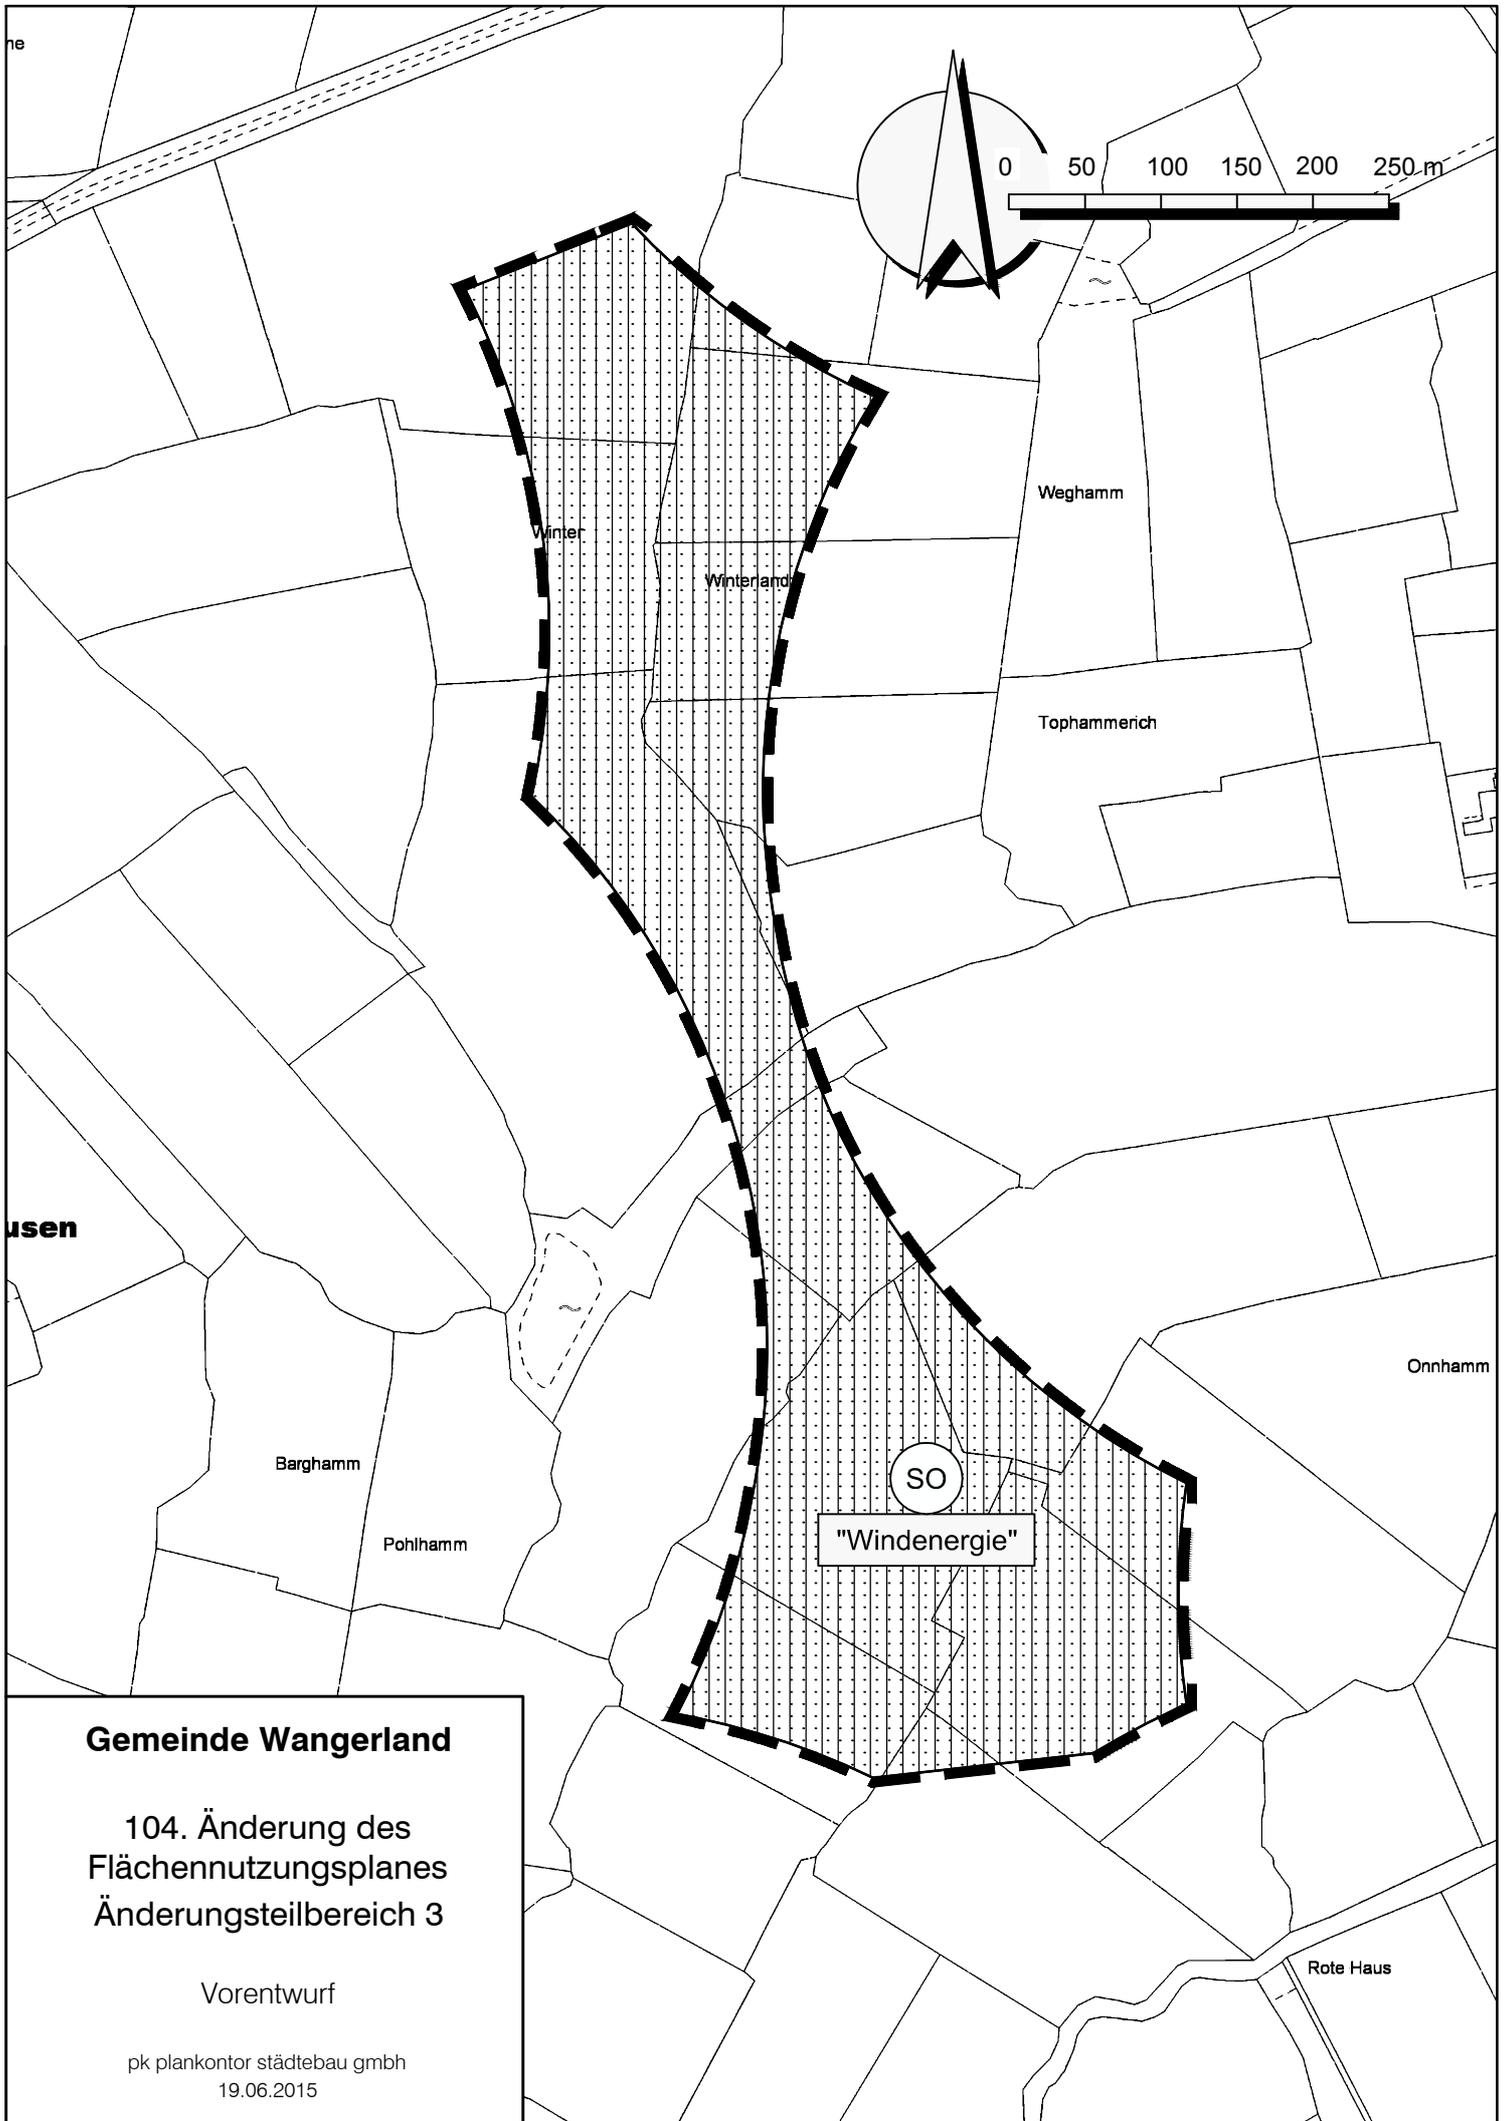


Gemeinde Wangerland

104. Änderung des
Flächennutzungsplanes
Änderungsteilbereich 3

Vorentwurf

pk plankontor städtebau gmbh
19.06.2015

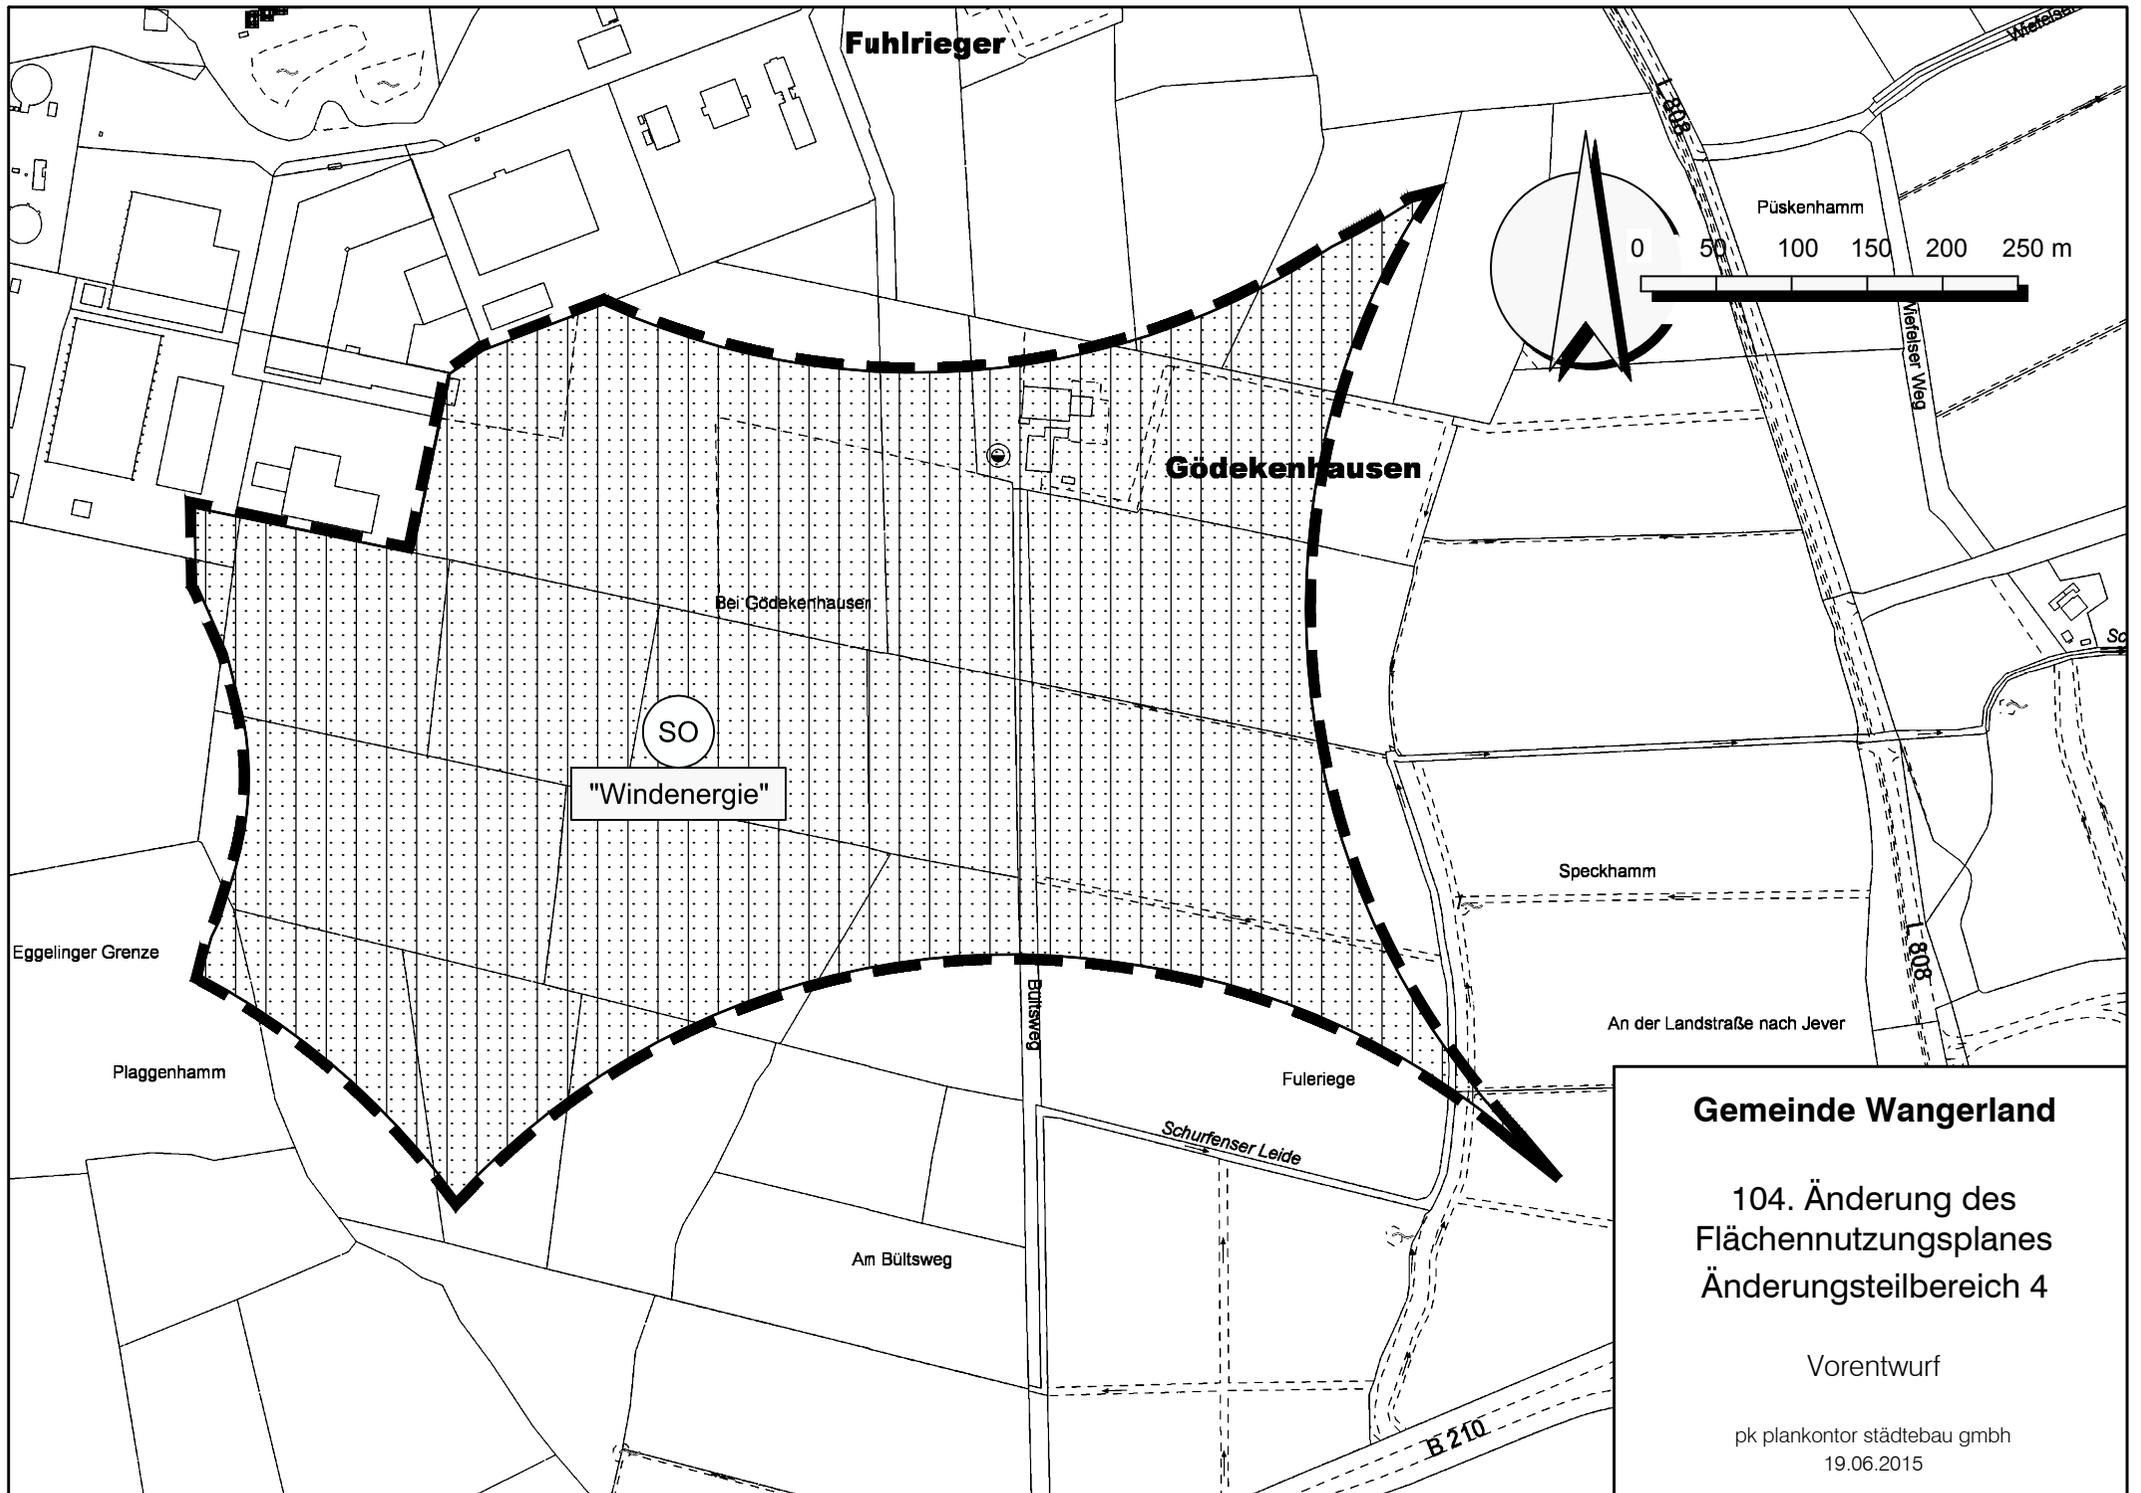

Gemeinde Wangerland

**104. Änderung des
Flächennutzungsplanes
Änderungsteilbereich 4**

Vorentwurf

pk plankontor städtebau gmbh
19.06.2015