

Gemeinde Wangerland

Helmsteder Str. 1 26434 Hohenkirchen

11.06.15

Antrag auf Einleitung eines Bauleitplanverfahrens in Schillig gemäß BauGB; Ziel: Errichtung eines Ferienhausgebietes

Sehr geehrte Frau Schmidt-Fehr,

hiermit beantrage ich gemäß § 11 BauGB die Einleitung eines Bauleitplanverfahrens für einen Teilbereiches des Flurstückes 68, Flur 3 der Gemarkung Minsen zum Zwecke der Errichtung einer Ferienhausbebauung mit einer Fläche von etwa 1,2 ha.

Ziel der Planung ist die Ausweisung eines Sondergebietes "Ferienhausgebiet". Es ist eine zweireihige Bebauung mit einer Stichstraße geplant.


Für Rückfragen stehe ich Ihnen zur Verfügung.


Mit freundlichem Gruß

Hans-Gerd Eilers

Anlagen

• Lageplan mit Abgrenzung des Baugebietes

 

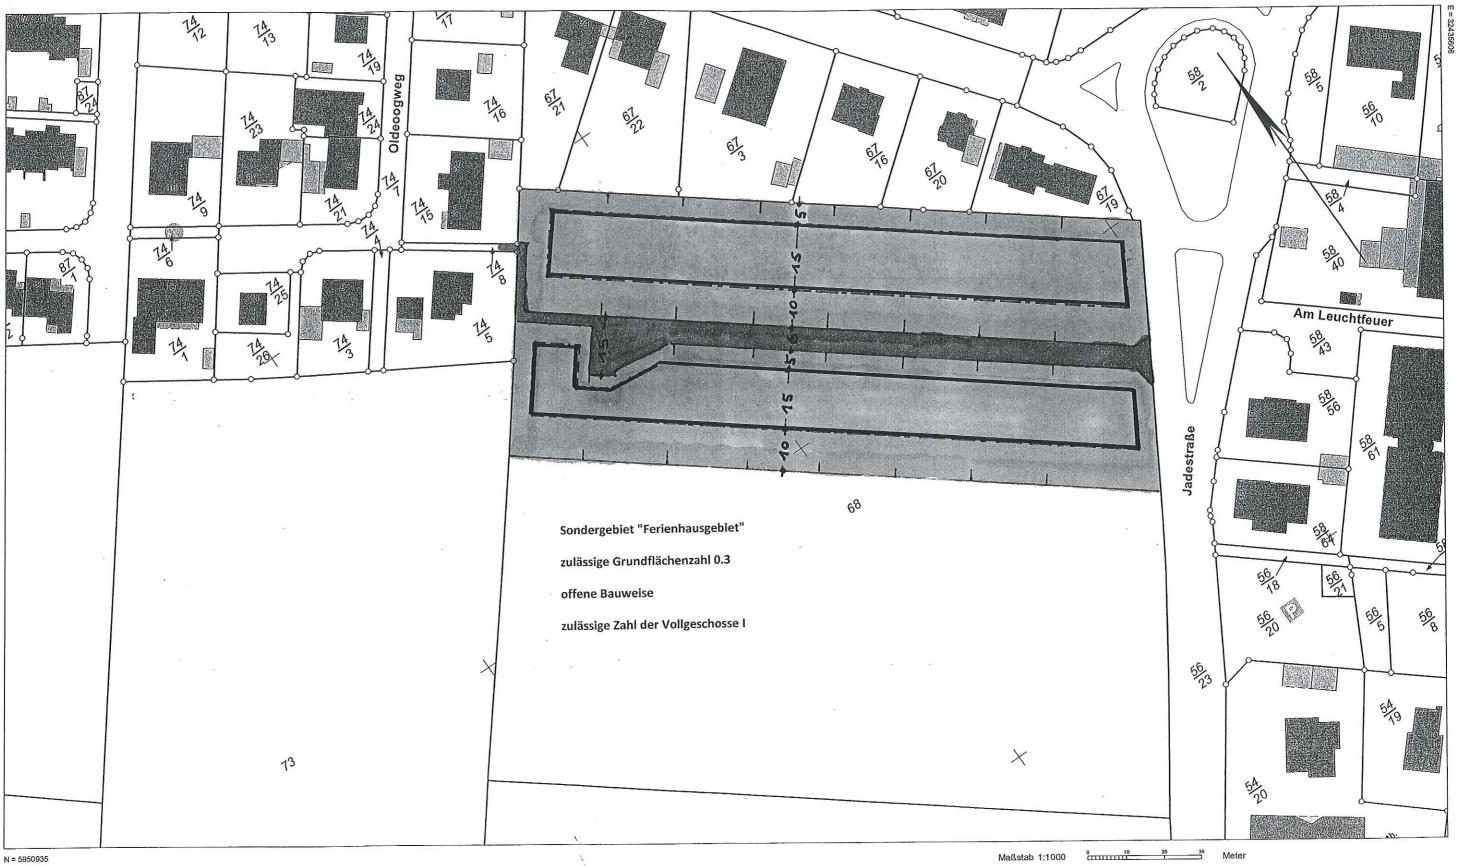



Vermessungs- und Katasterverwaltung Niedersachsen

Gemeinde: Wangerland Gemarkung: Minsen Flurstück: 68 Flur: 3 Liegenschaftskarte 1:1000

Standardpräsentation

Erstellt am 09.02.2015

Verantwortlich für den Inhalt:

Landesamt für Geoinformation und Landesvermessung Niedersachsen - Katasteramt Varel - Stand: 07.02.2015

Oldenburger Straße 4 26316 Varel Bereitgestellt durch:

Landesamt für Geoinformation und Landesvermessung Niedersachsen

- Katasteramt Varel -

Oldenburger Straße 4

26316 Varel Zeichen:

eicnen: