


Geltungsbereich der 3. Änderung des Bebauungsplanes I/1 "Hohenkirchen-Nord"

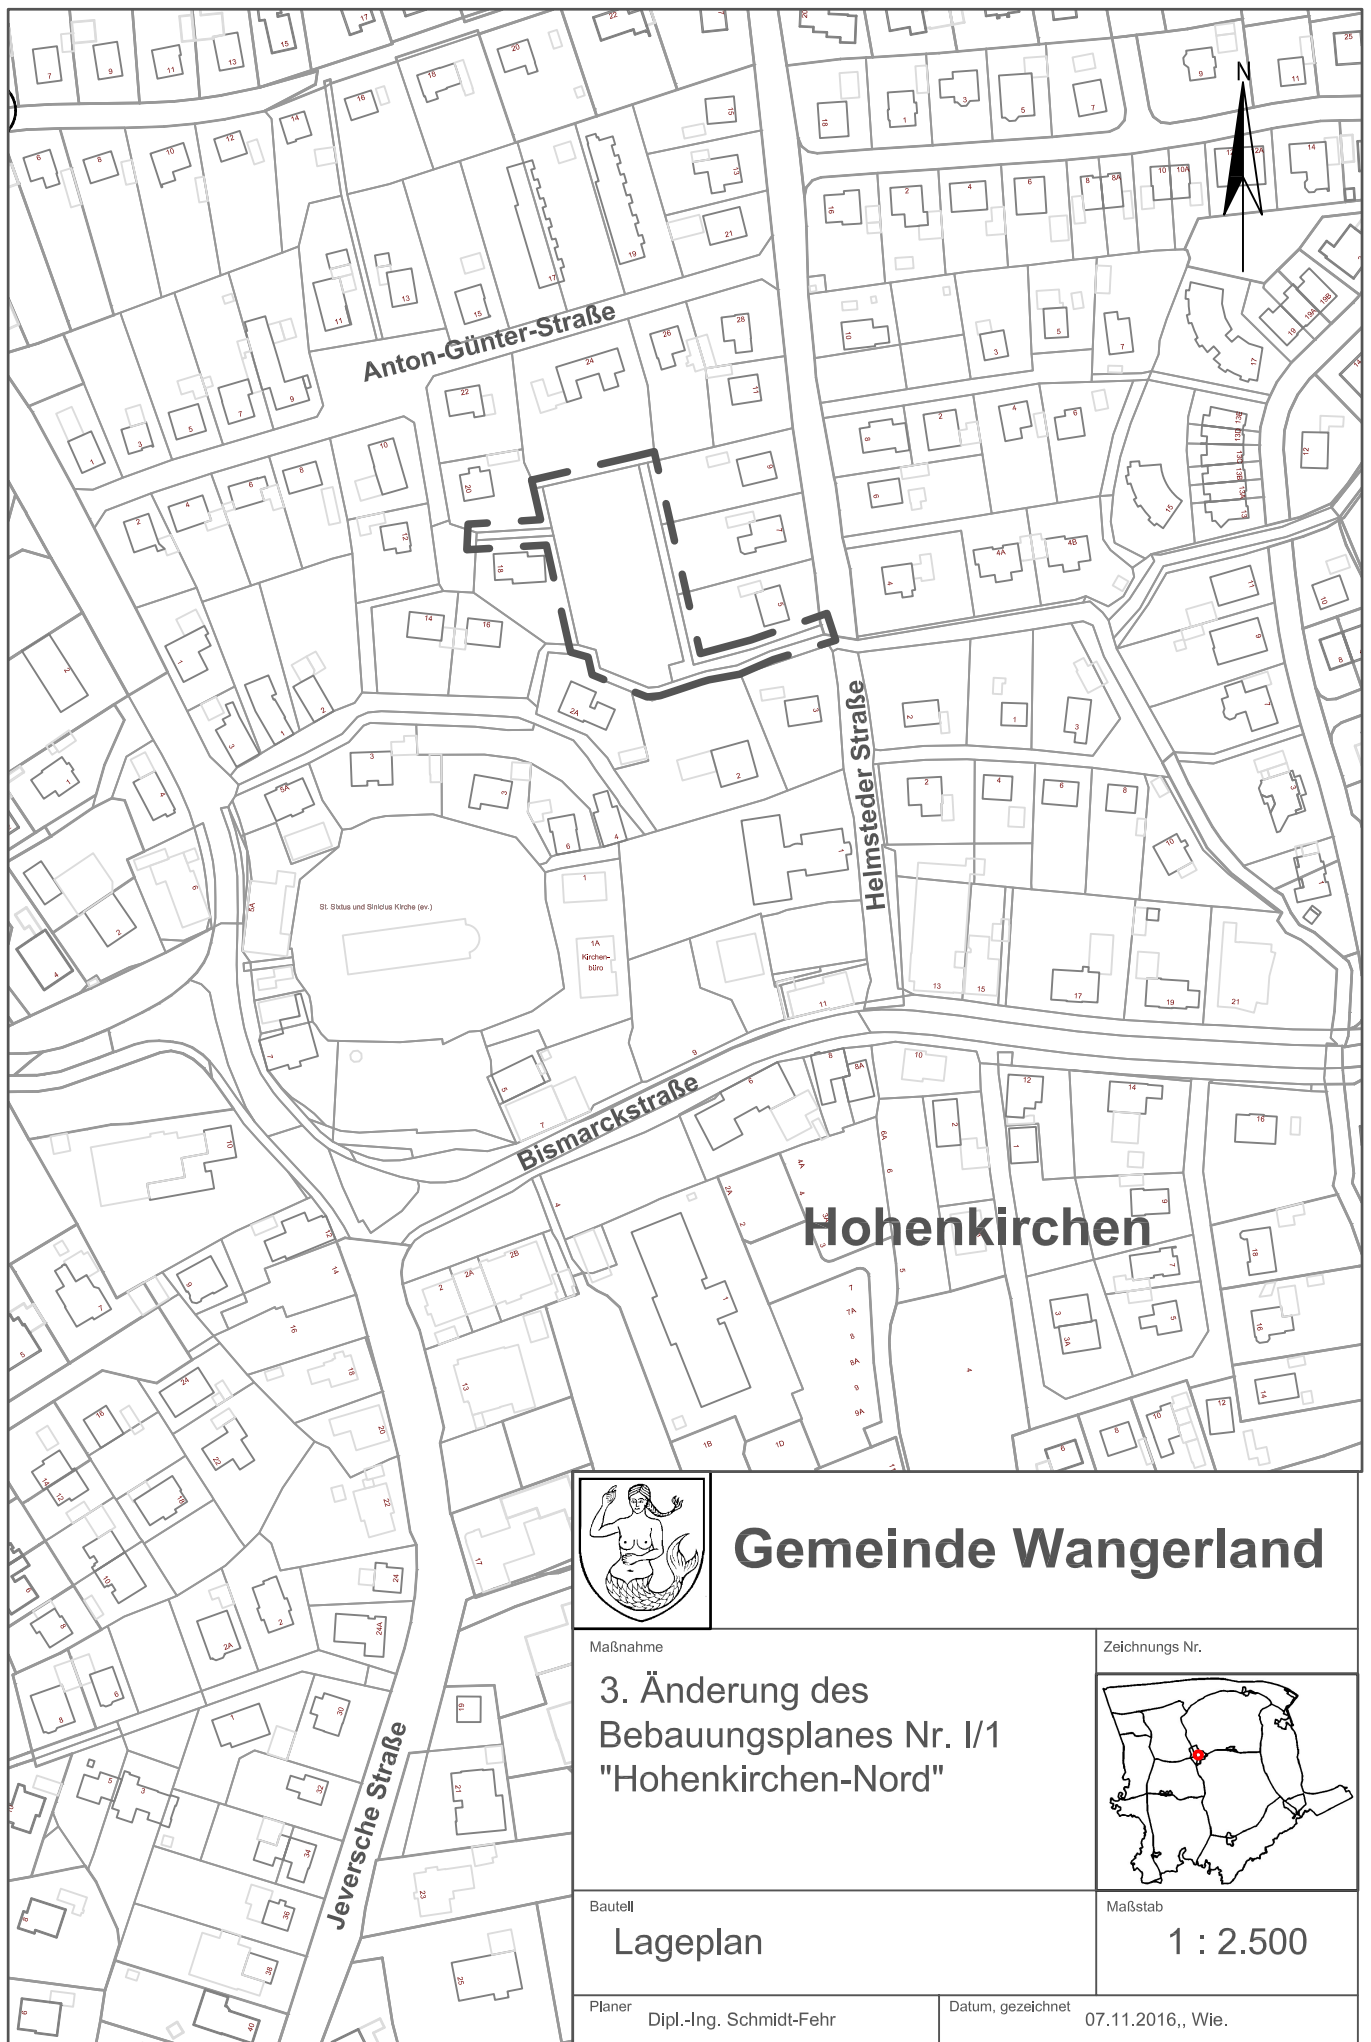


Gemeinde Wangerland

Maßnahme

**3. Änderung des
Bebauungsplanes Nr. I/1
"Hohenkirchen-Nord"**

Zeichnungs Nr.

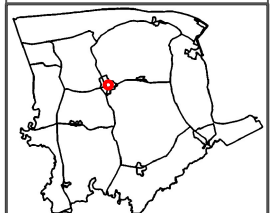

Bautell

Lageplan

Maßstab

1 : 2.500

Planer

Dipl.-Ing. Schmidt-Fehr

Datum, gezeichnet

07.11.2016,, Wie.