


Geltungsbereich der 1. Änderung des Bebauungsplanes III/17 "Hooksiel-West"

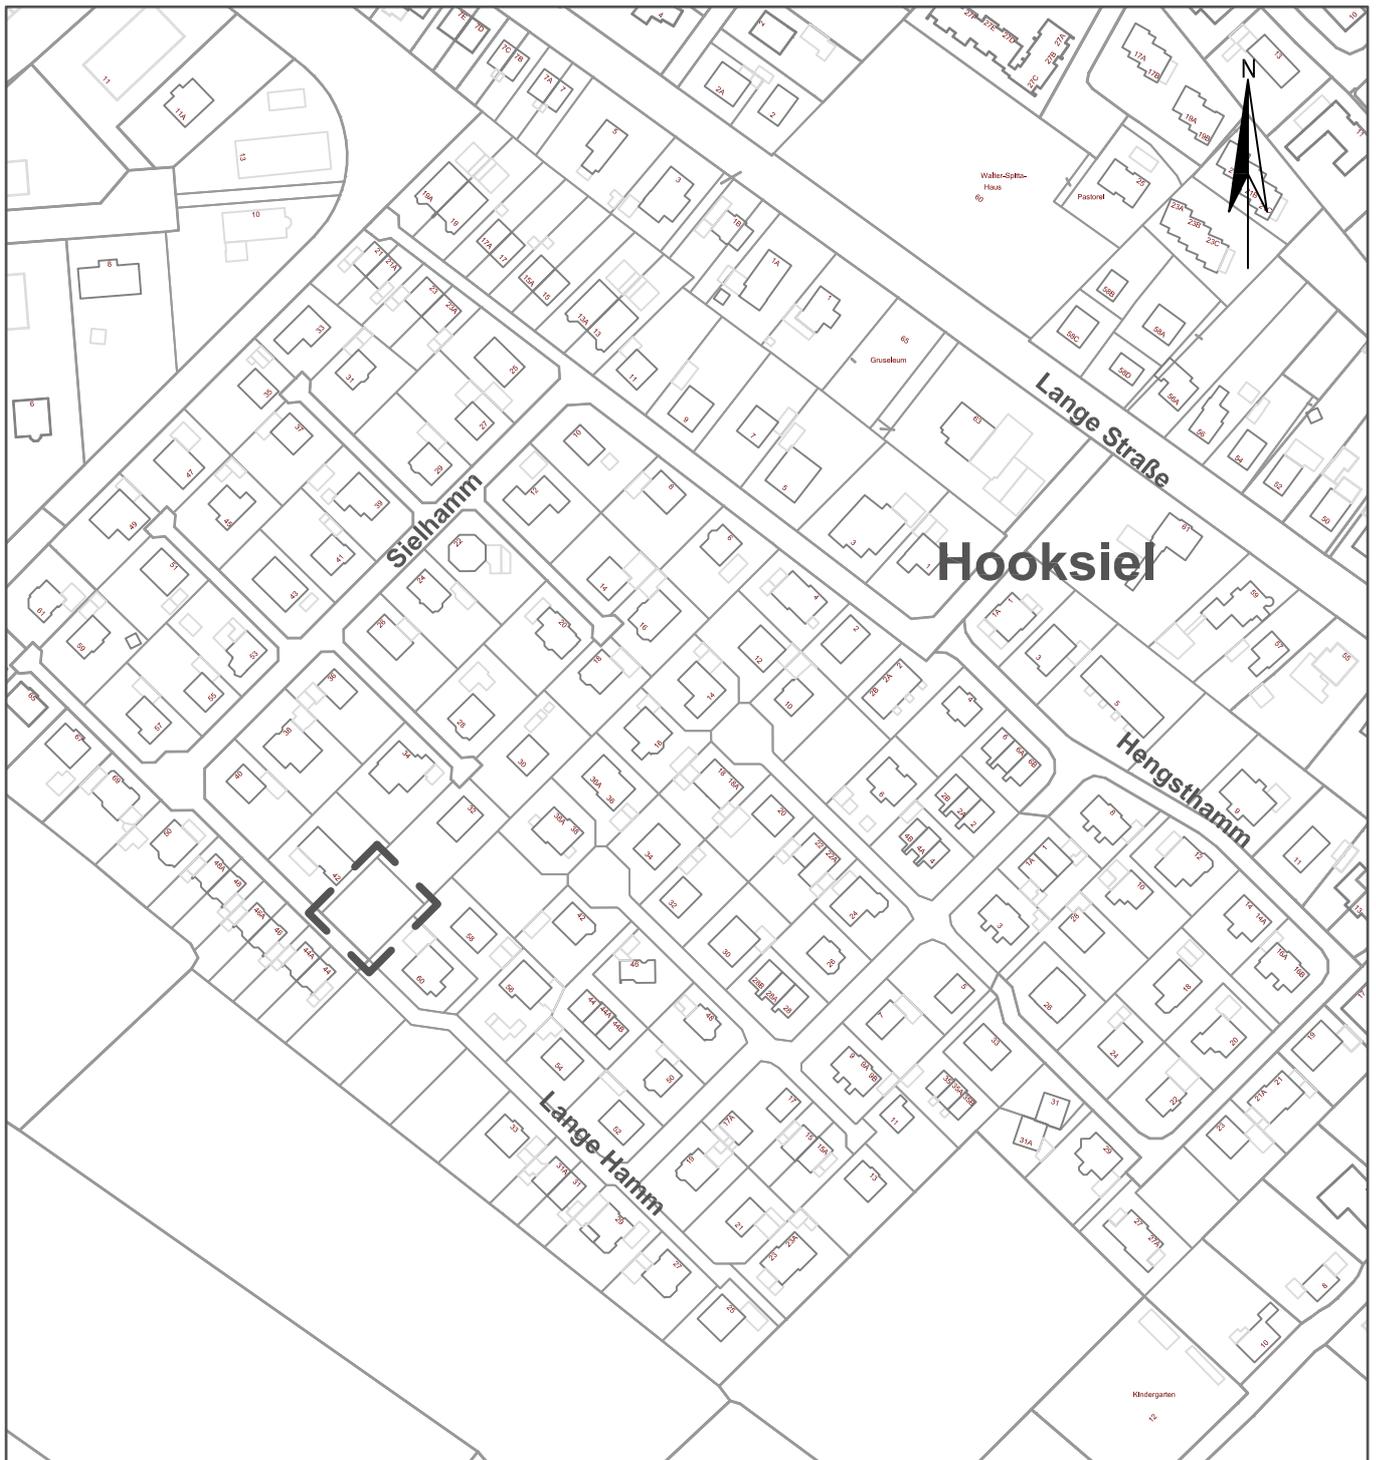


Gemeinde Wangerland

Maßnahme

**1. Änderung des
Bebauungsplanes Nr. III/17
"Hooksiel-West"**

Zeichnungs Nr.

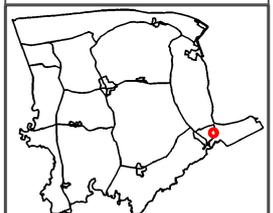

Bautell

Lageplan

Maßstab

1 : 2.500

Planer

Dipl.-Ing. Schmidt-Fehr

Datum, gezeichnet

04.11.2016., Wie.