


Geltungsbereich der 1. Änderung des Bebauungsplanes VI/8 "Waddewarden-Ost"

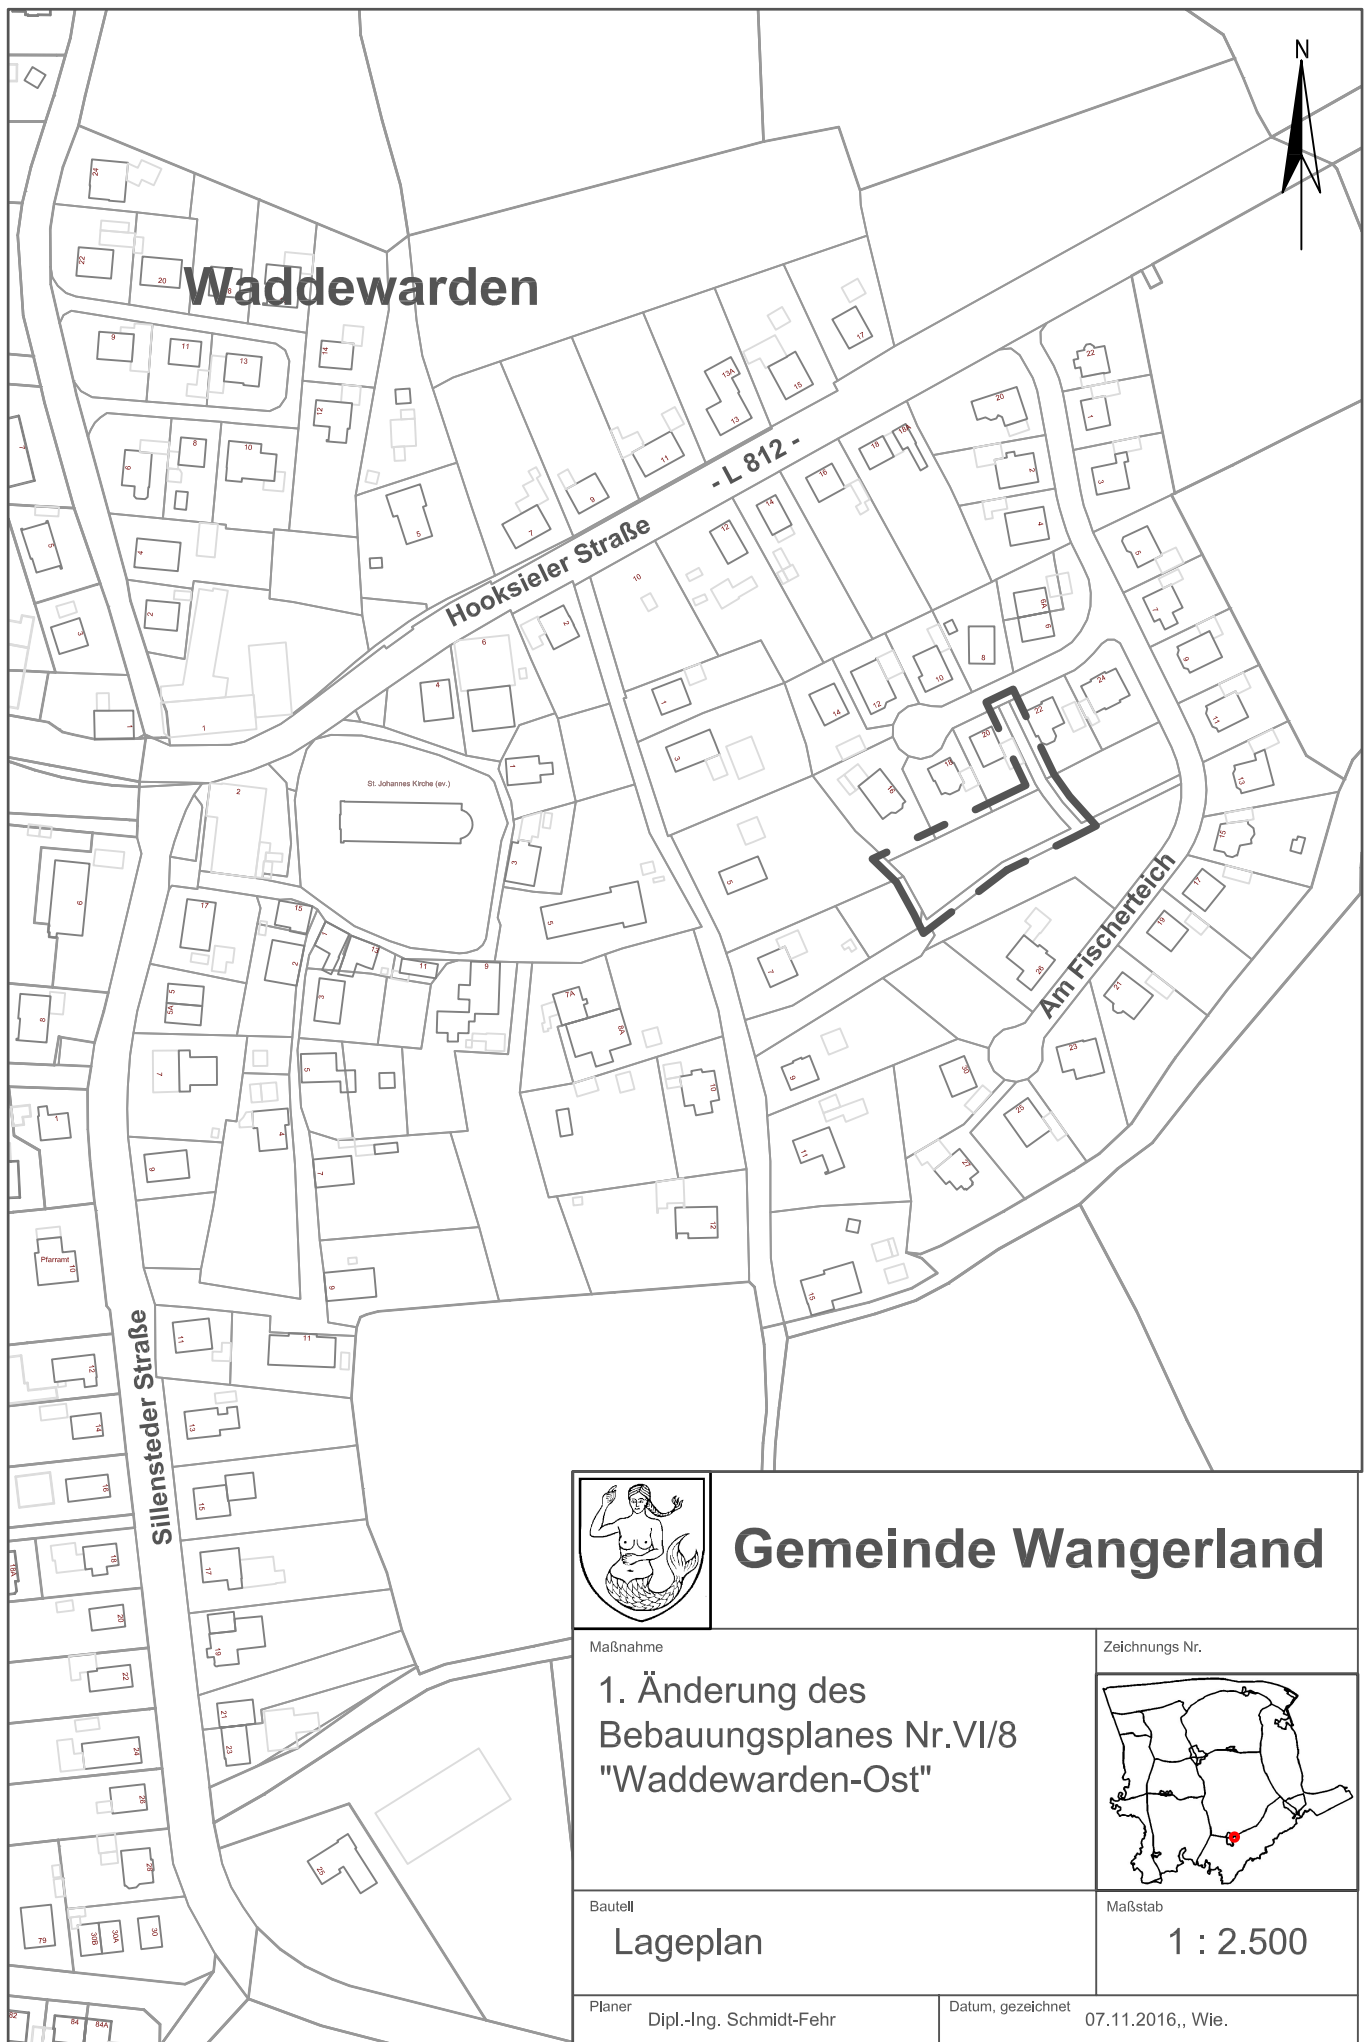

Gemeinde Wangerland

Maßnahme

1. Änderung des
Bebauungsplanes Nr.VI/8
"Waddewarden-Ost"

Zeichnungs Nr.



Bauart

Lageplan

Maßstab

1 : 2.500

Planer

Dipl.-Ing. Schmidt-Fehr

Datum, gezeichnet

07.11.2016,, Wie.