


# Geltungsbereich der 1. Änderung des Bebauungsplanes II/3f "Horumersiel"

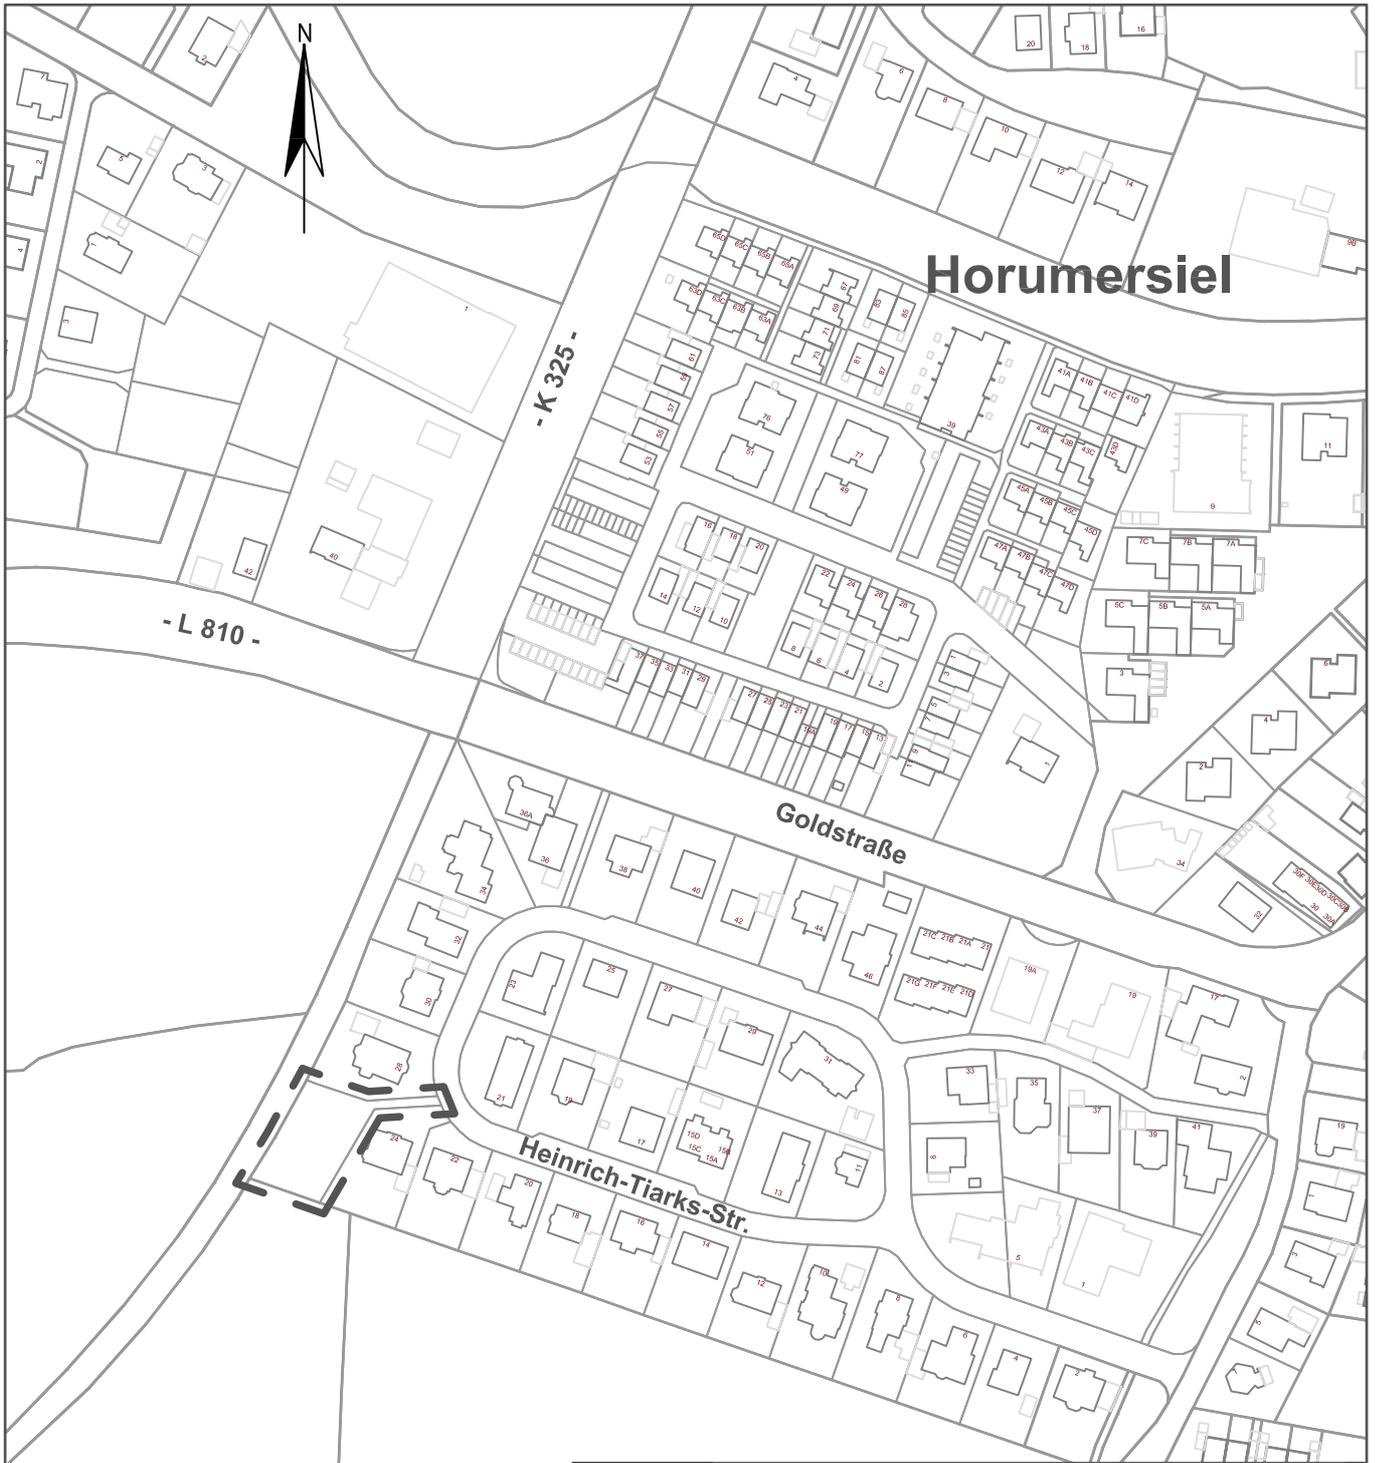

## Gemeinde Wangerland

Maßnahme

1. Änderung des  
Bebauungsplanes Nr. II/3f  
"Horumersiel"

Zeichnungs Nr.



Bautell

Lageplan

Maßstab

1 : 2.500

Planer

Dipl.-Ing. Schmidt-Fehr

Datum, gezeichnet

07.11.2016., Wie.