


Geltungsbereich der 1. Änderung des Bebauungsplanes III/9a "Hooksiel-Middeldiek"

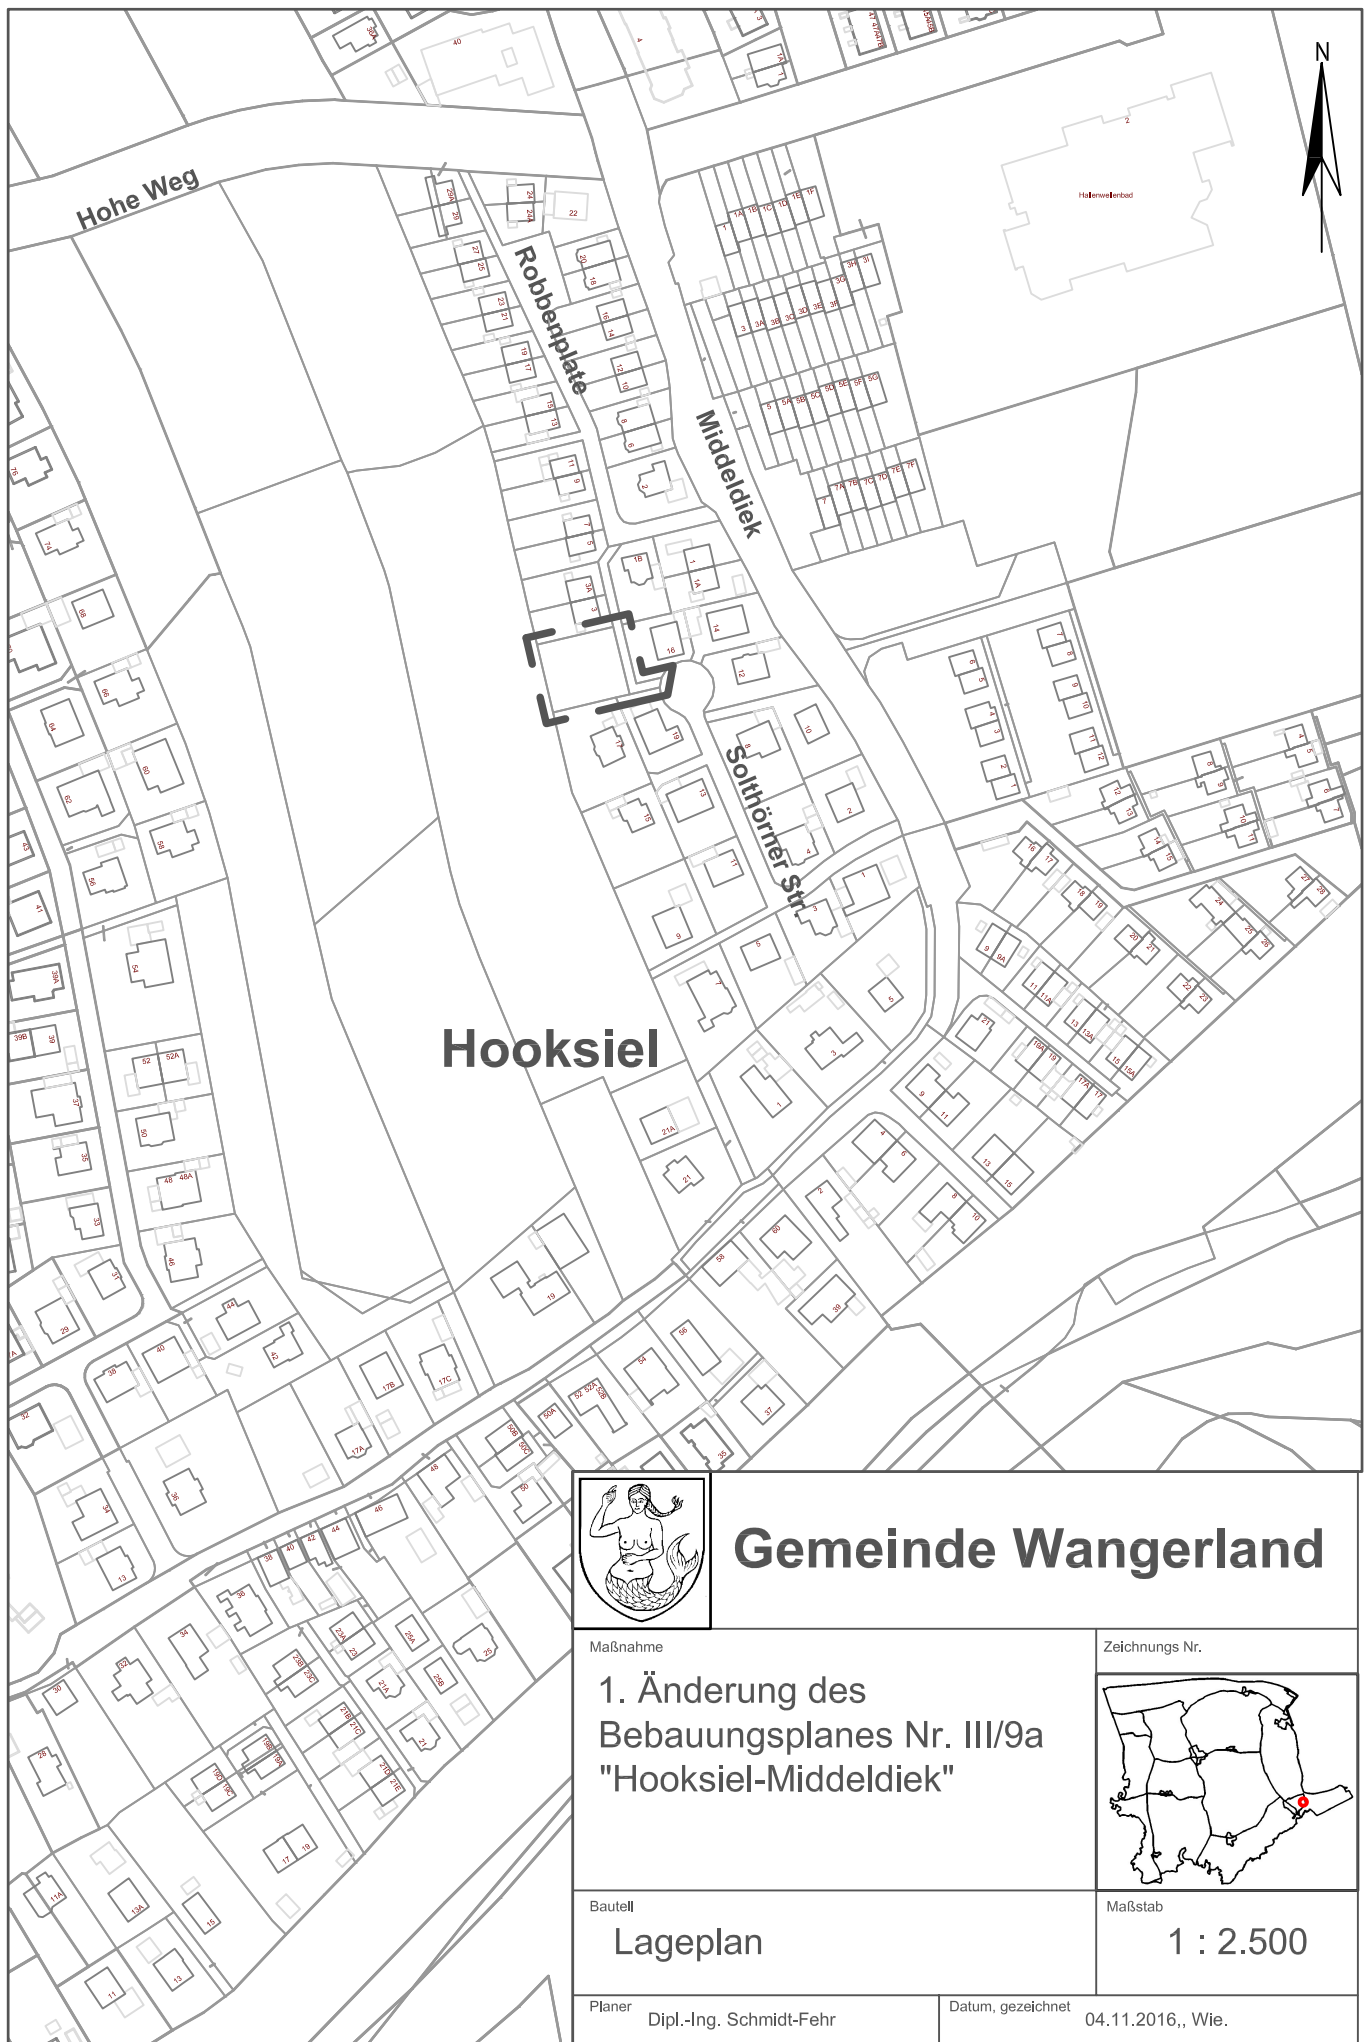

Gemeinde Wangerland

Maßnahme

1. Änderung des
Bebauungsplanes Nr. III/9a
"Hooksiel-Middeldiek"

Zeichnungs Nr.



Bautell

Lageplan

Maßstab

1 : 2.500

Planer

Dipl.-Ing. Schmidt-Fehr

Datum, gezeichnet

04.11.2016,, Wie.