




Legende

- Fläche für die Landwirtschaft
- SO 72. FNP Änderung

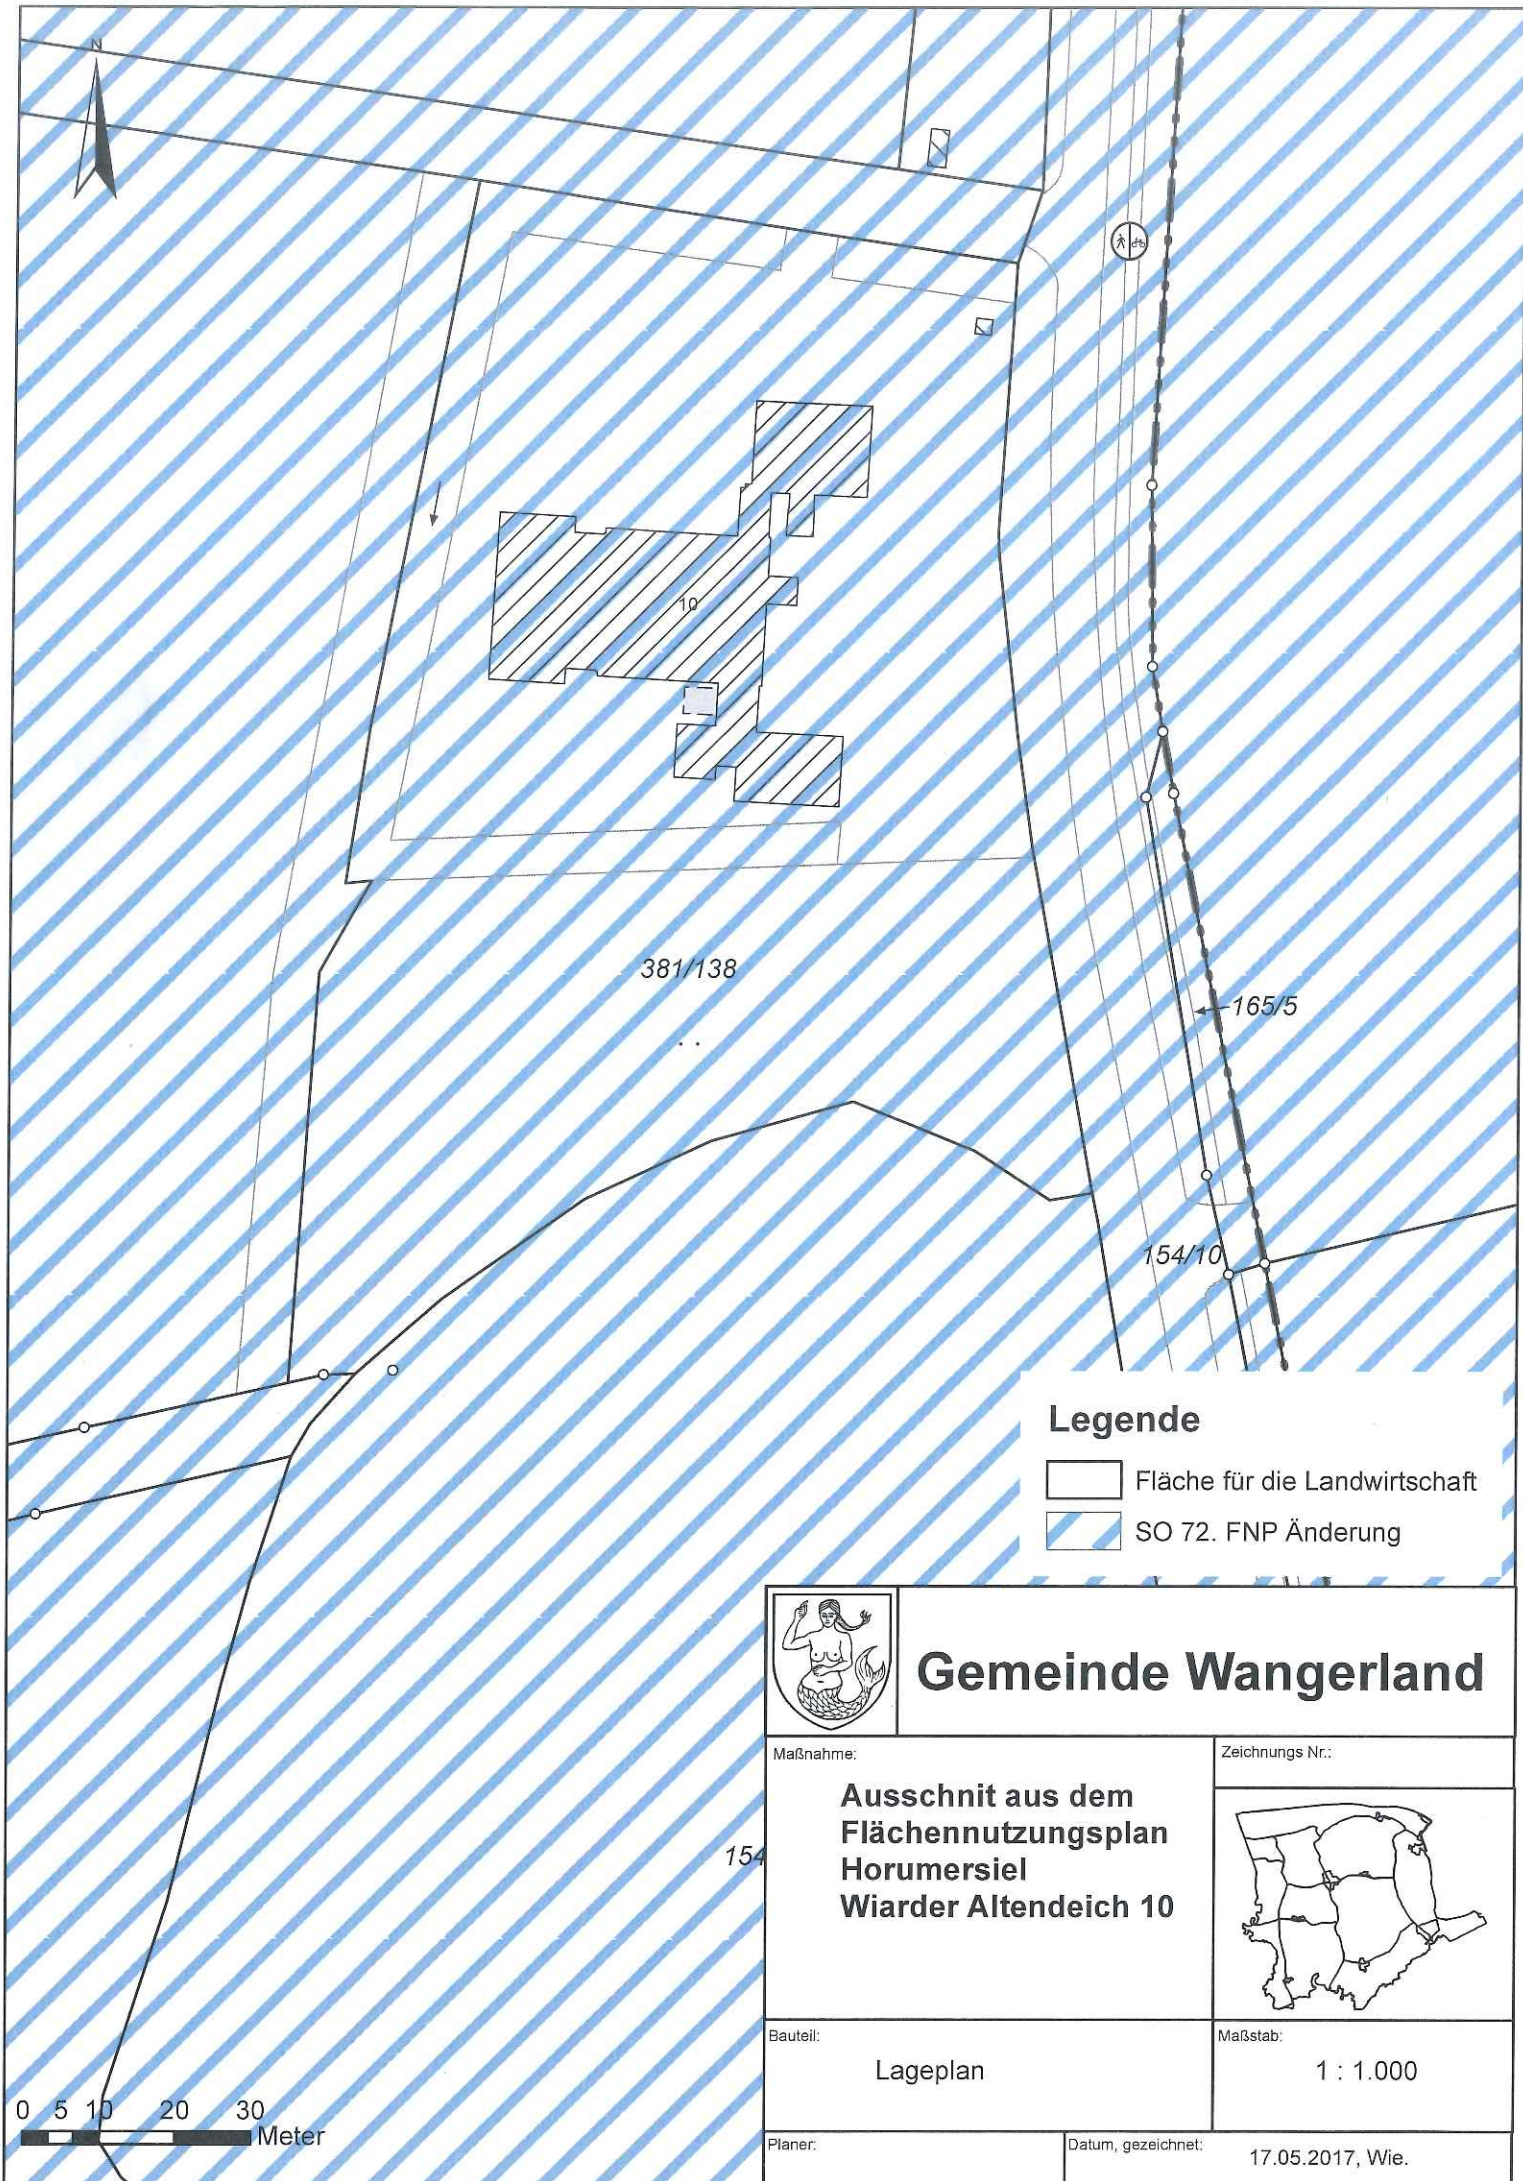

Gemeinde Wangerland

Maßnahme:

**Ausschnitt aus dem
Flächennutzungsplan
Horumersiel
Wiarder Altendeich 10**

Zeichnungs Nr.:



Bauteil:

Lageplan

Maßstab:

1 : 1.000

Planer:

Datum, gezeichnet:

17.05.2017, Wie.