


Geltungsbereich des Bebauungsplanes I/5 "Hokenkirchen Touristischer See, nordwestlicher Bereich"

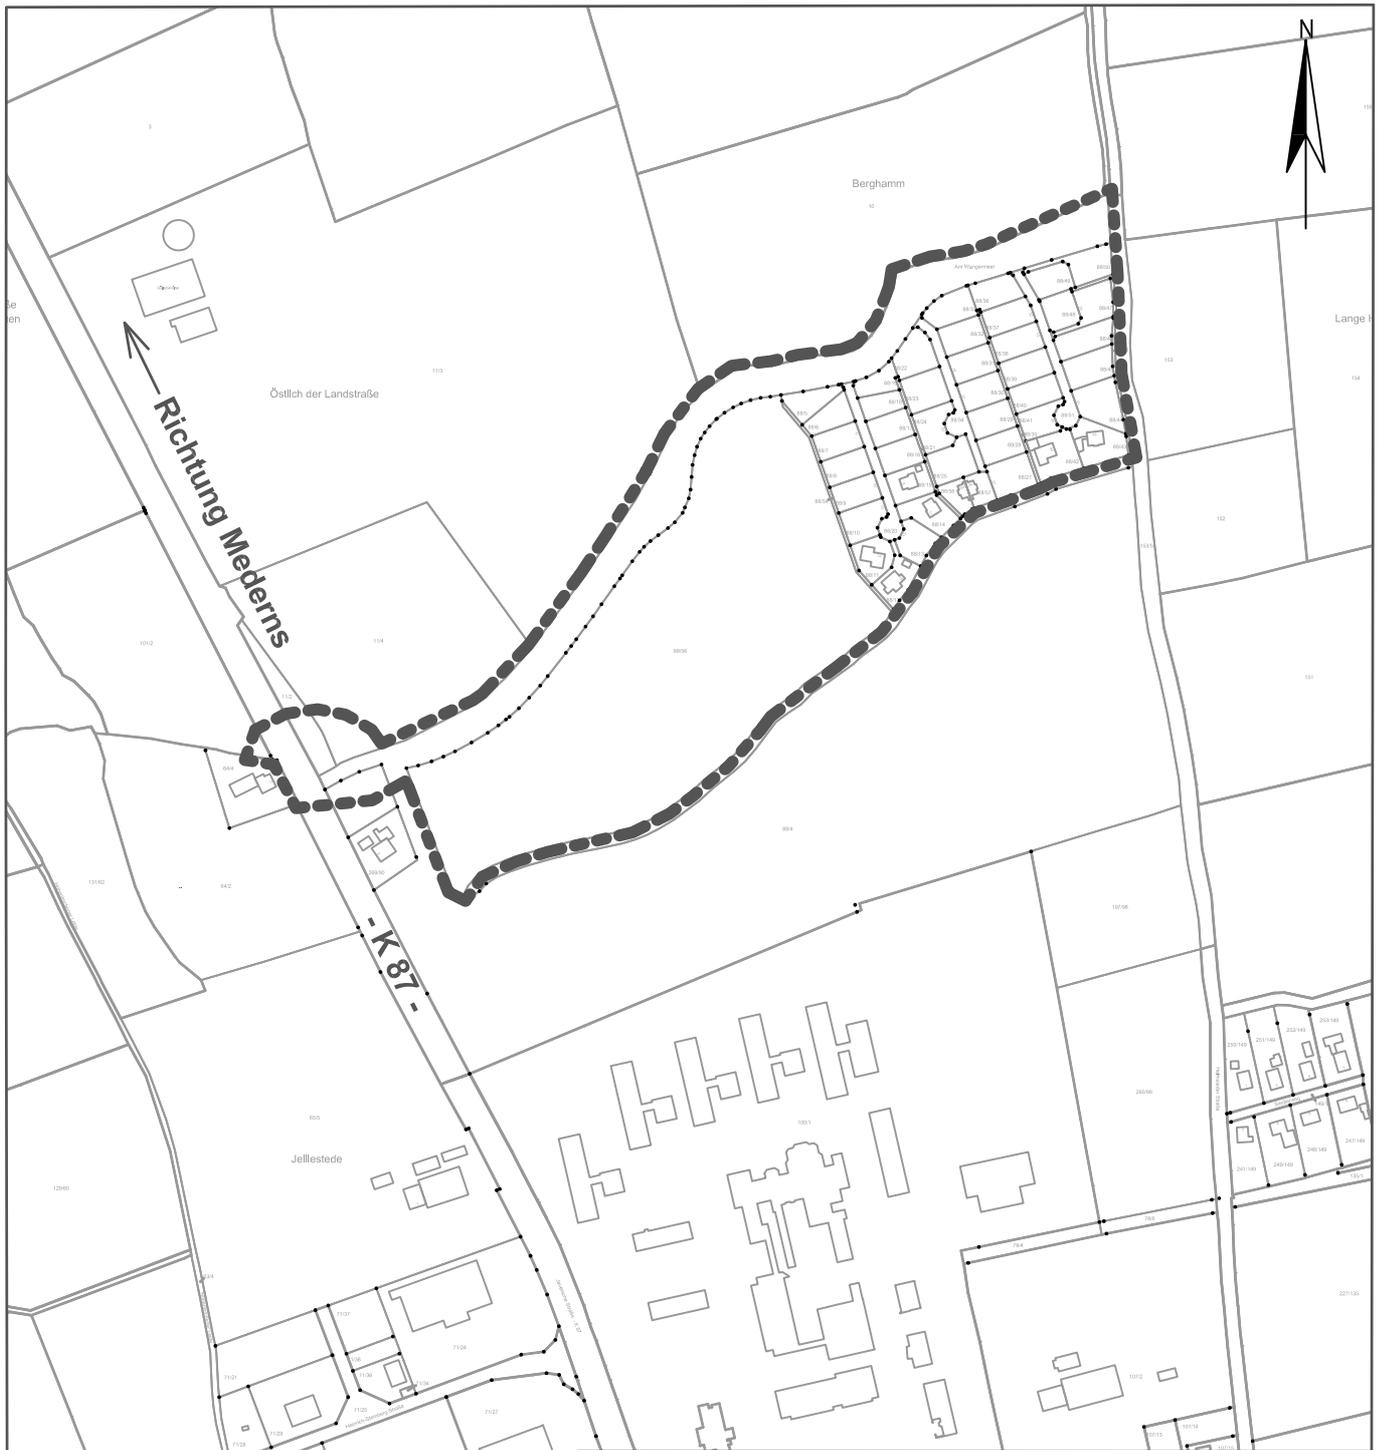


Gemeinde Wangerland

Maßnahme

Bebauungsplan Nr. I/15 "Hohenkirchen Touristischer See nordwestlicher Bereich"

Zeichnungs Nr.

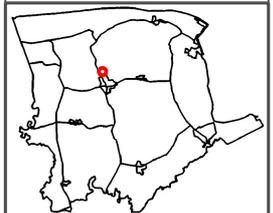

Bauzettel

Lageplan

Maßstab

1 : 5.000

Planer

Fleck

Datum, gezeichnet

04.08.2017, Wie.

Hohenkirchen