


Geltungsbereich der 1. Änderung des Bebauungsplanes I/9 "Hohenkirchen-Gewerbegebiet"

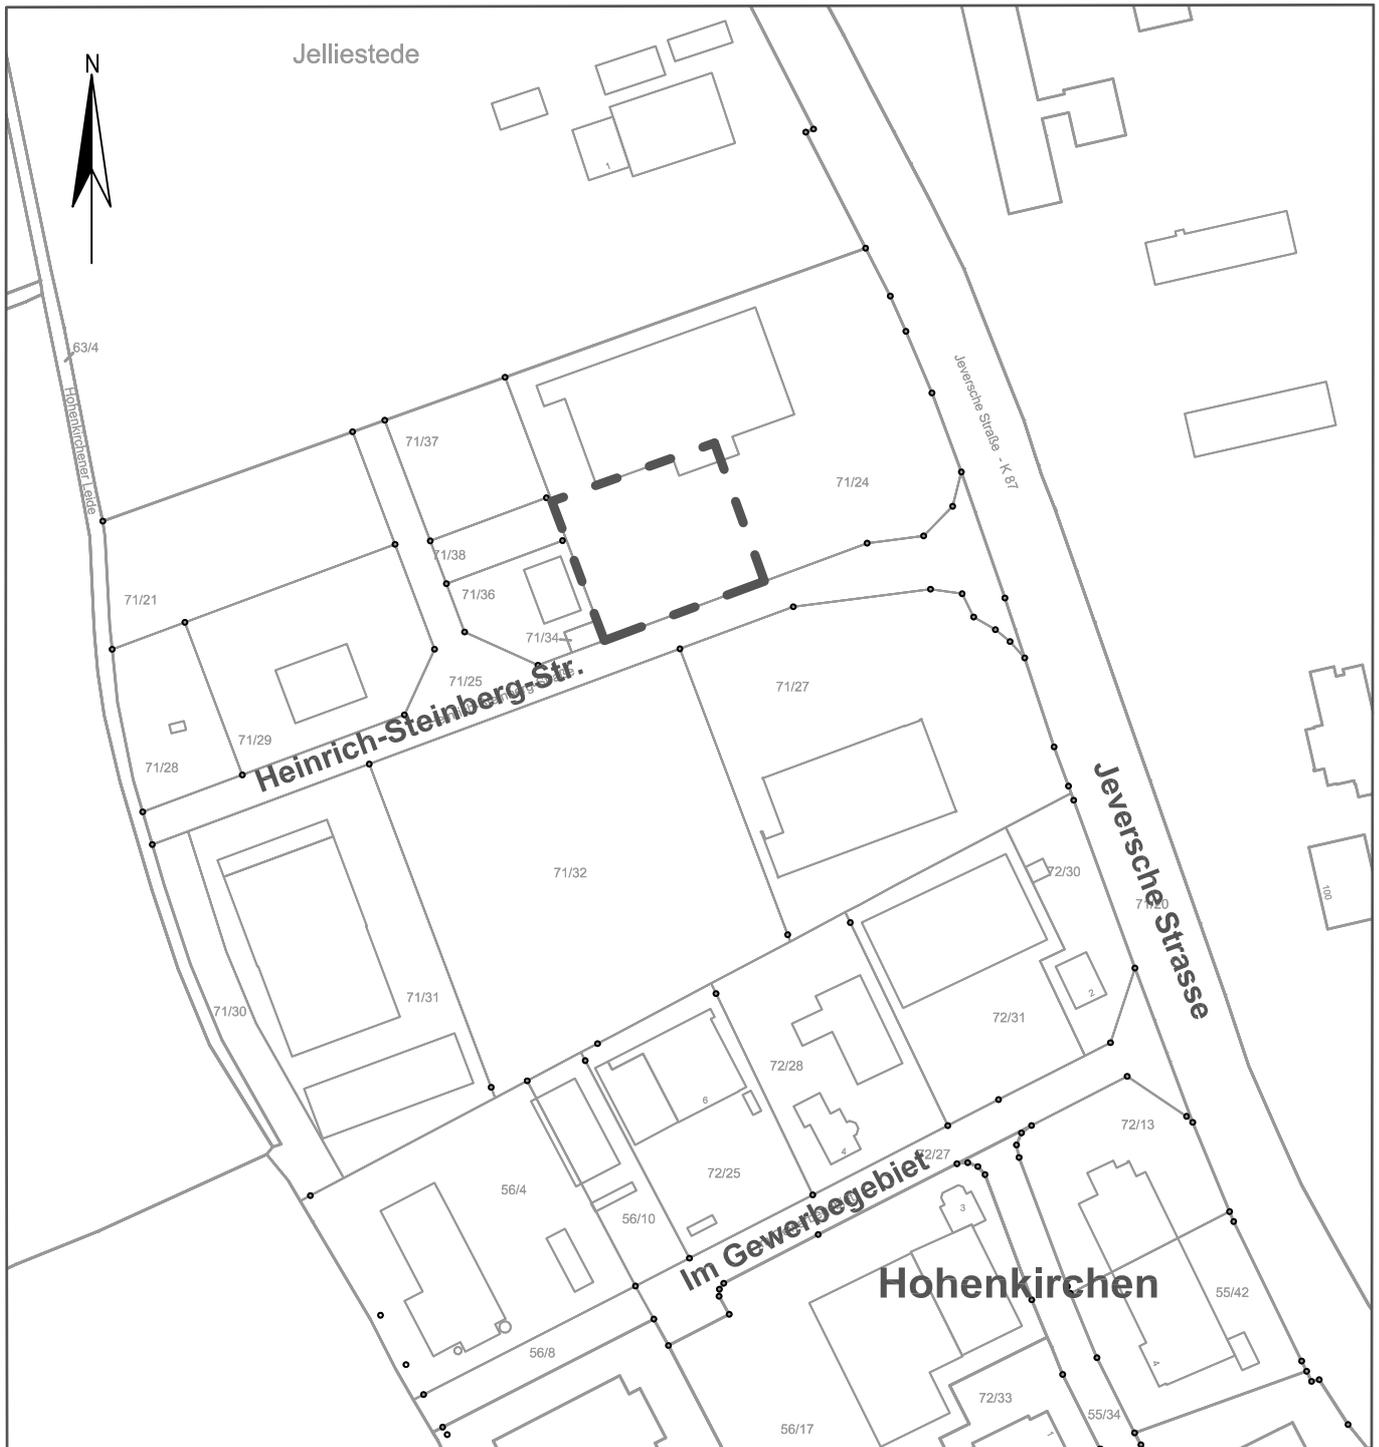

Gemeinde Wangerland

Maßnahme Geltungsbereich der 1. Änderung des Bebauungsplanes I/9 "Hohenkirchen-Gewerbegebiet"		Zeichnungs Nr. 
Bautell Lageplan		Maßstab 1 : 2.000
Planer Dipl.-Ing. Schmidt-Fehr	Datum, gezeichnet 24.08.2017, Wie.	