


GEMEINDE WANGERLAND

UMBAU DER GRUNDSCHULE IN EINEN KINDERGARTEN

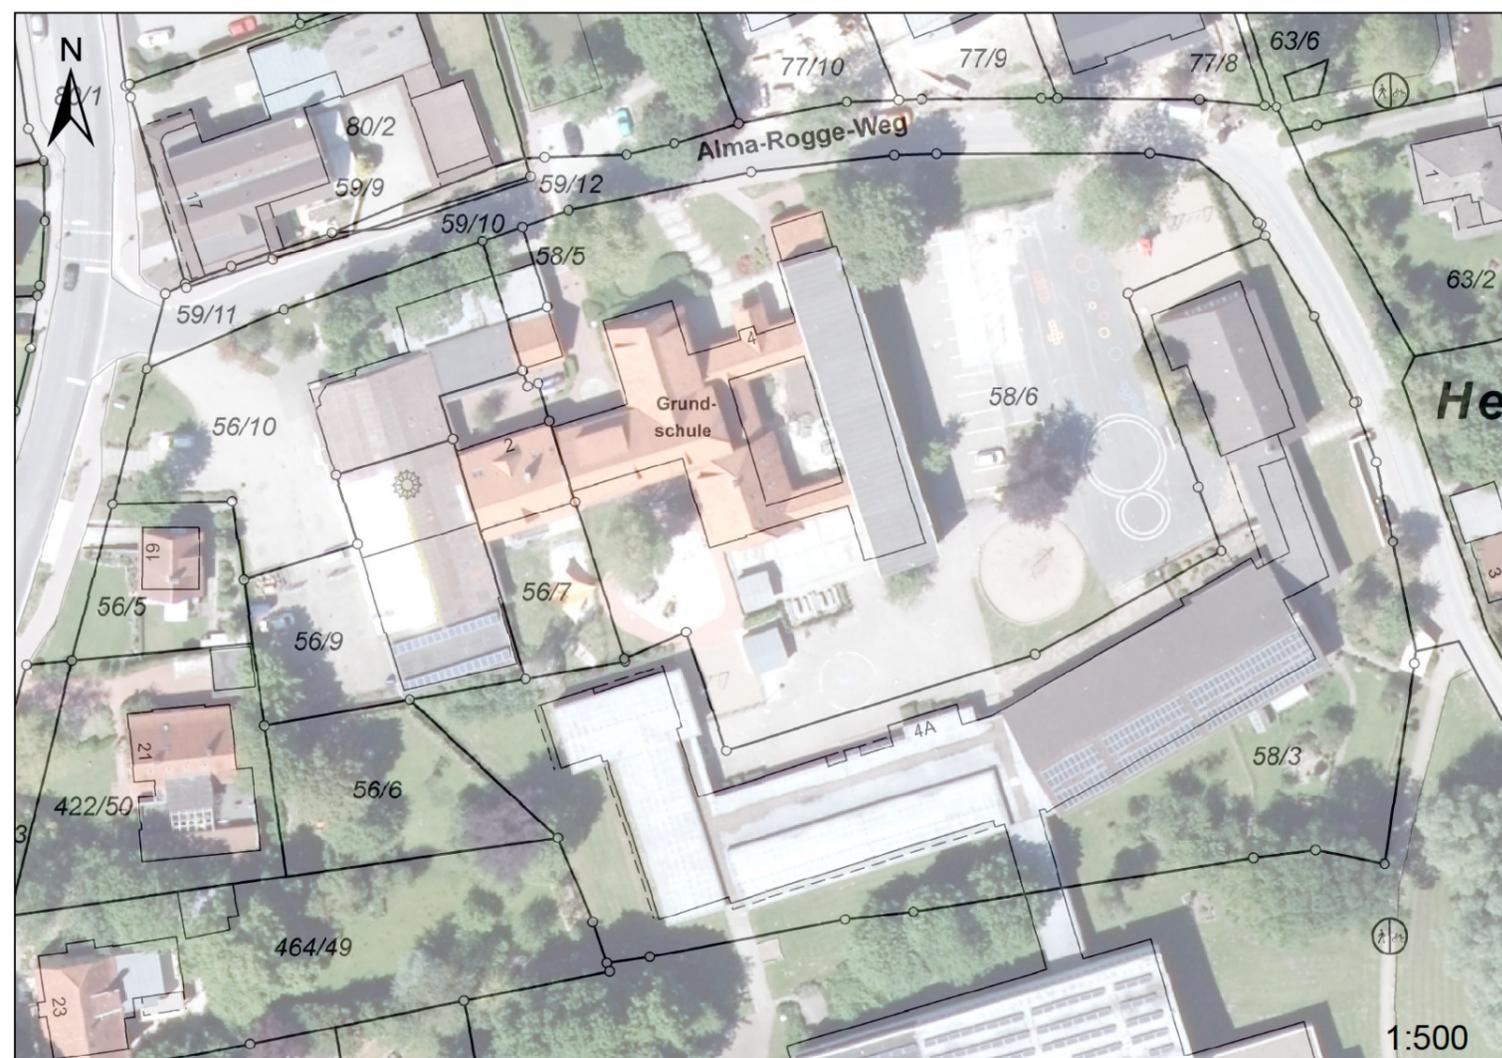

Thalen Consult GmbH
Bahnhofstraße 18
26340 Zetel


T 04453 936-0
F 04453 4030

zetel@thalen.de
www.thalen.de

Projekt-Nr.: 10925

*Für diese Zeichnungen /
Technischen Unterlagen /
Darstellungen behalten wir
uns alle Rechte vor.*



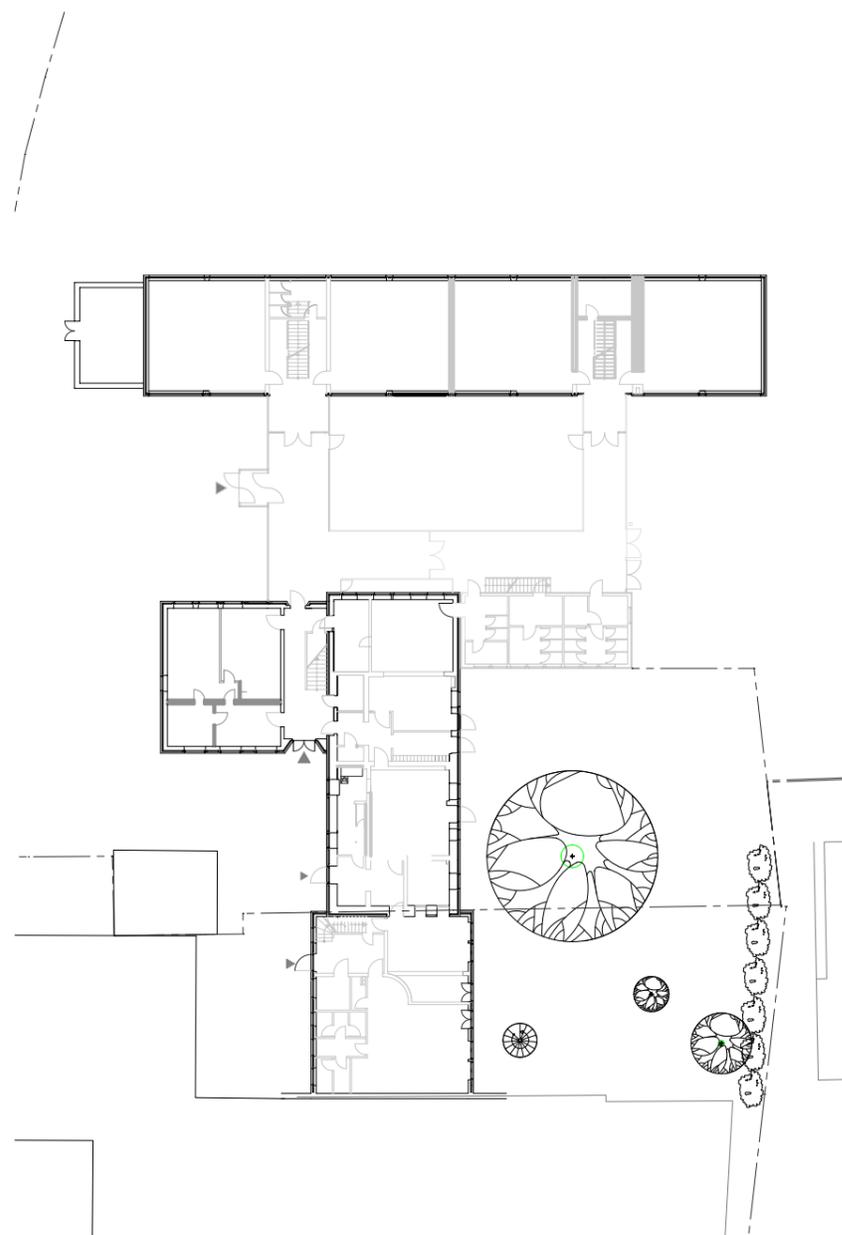

Problemzonen - Fotos Bestand

Projekt-Nr.: 10925 Datum / Bearbeitet: 05.09.2018 / RK / MW



Quelle Luftbild: Gemeindeverwaltung Wangerland

Projekt-Nr.: 10925 Datum / Bearbeitet: 05.09.2018 / RK / MW

Luftbild - Bereiche

GEMEINDE WANGERLAND

UMBAU DER GRUNDSCHULE IN EINEN KINDERGARTEN



Datum / Bearbeitet: 05.09.2018 / RK /MW

Projekt-Nr.: 10925

Konzept EG M 1:300

GEMEINDE WANGERLAND UMBAU DER GRUNDSCHULE IN EINEN KINDERGARTEN



Projekt-Nr.: 10925 Datum / Bearbeitet: 05.09.2018 / RK / MW

Konzept OG M 1:300

GEMEINDE WANGERLAND

UMBAU DER GRUNDSCHULE IN EINEN KINDERGARTEN




Datum / Bearbeitet: 05.09.2018 / RK / MW

Projekt-Nr.: 10925

Grundriss EG M 1:200

GEMEINDE WANGERLAND UMBAU DER GRUNDSCHULE IN EINEN KINDERGARTEN

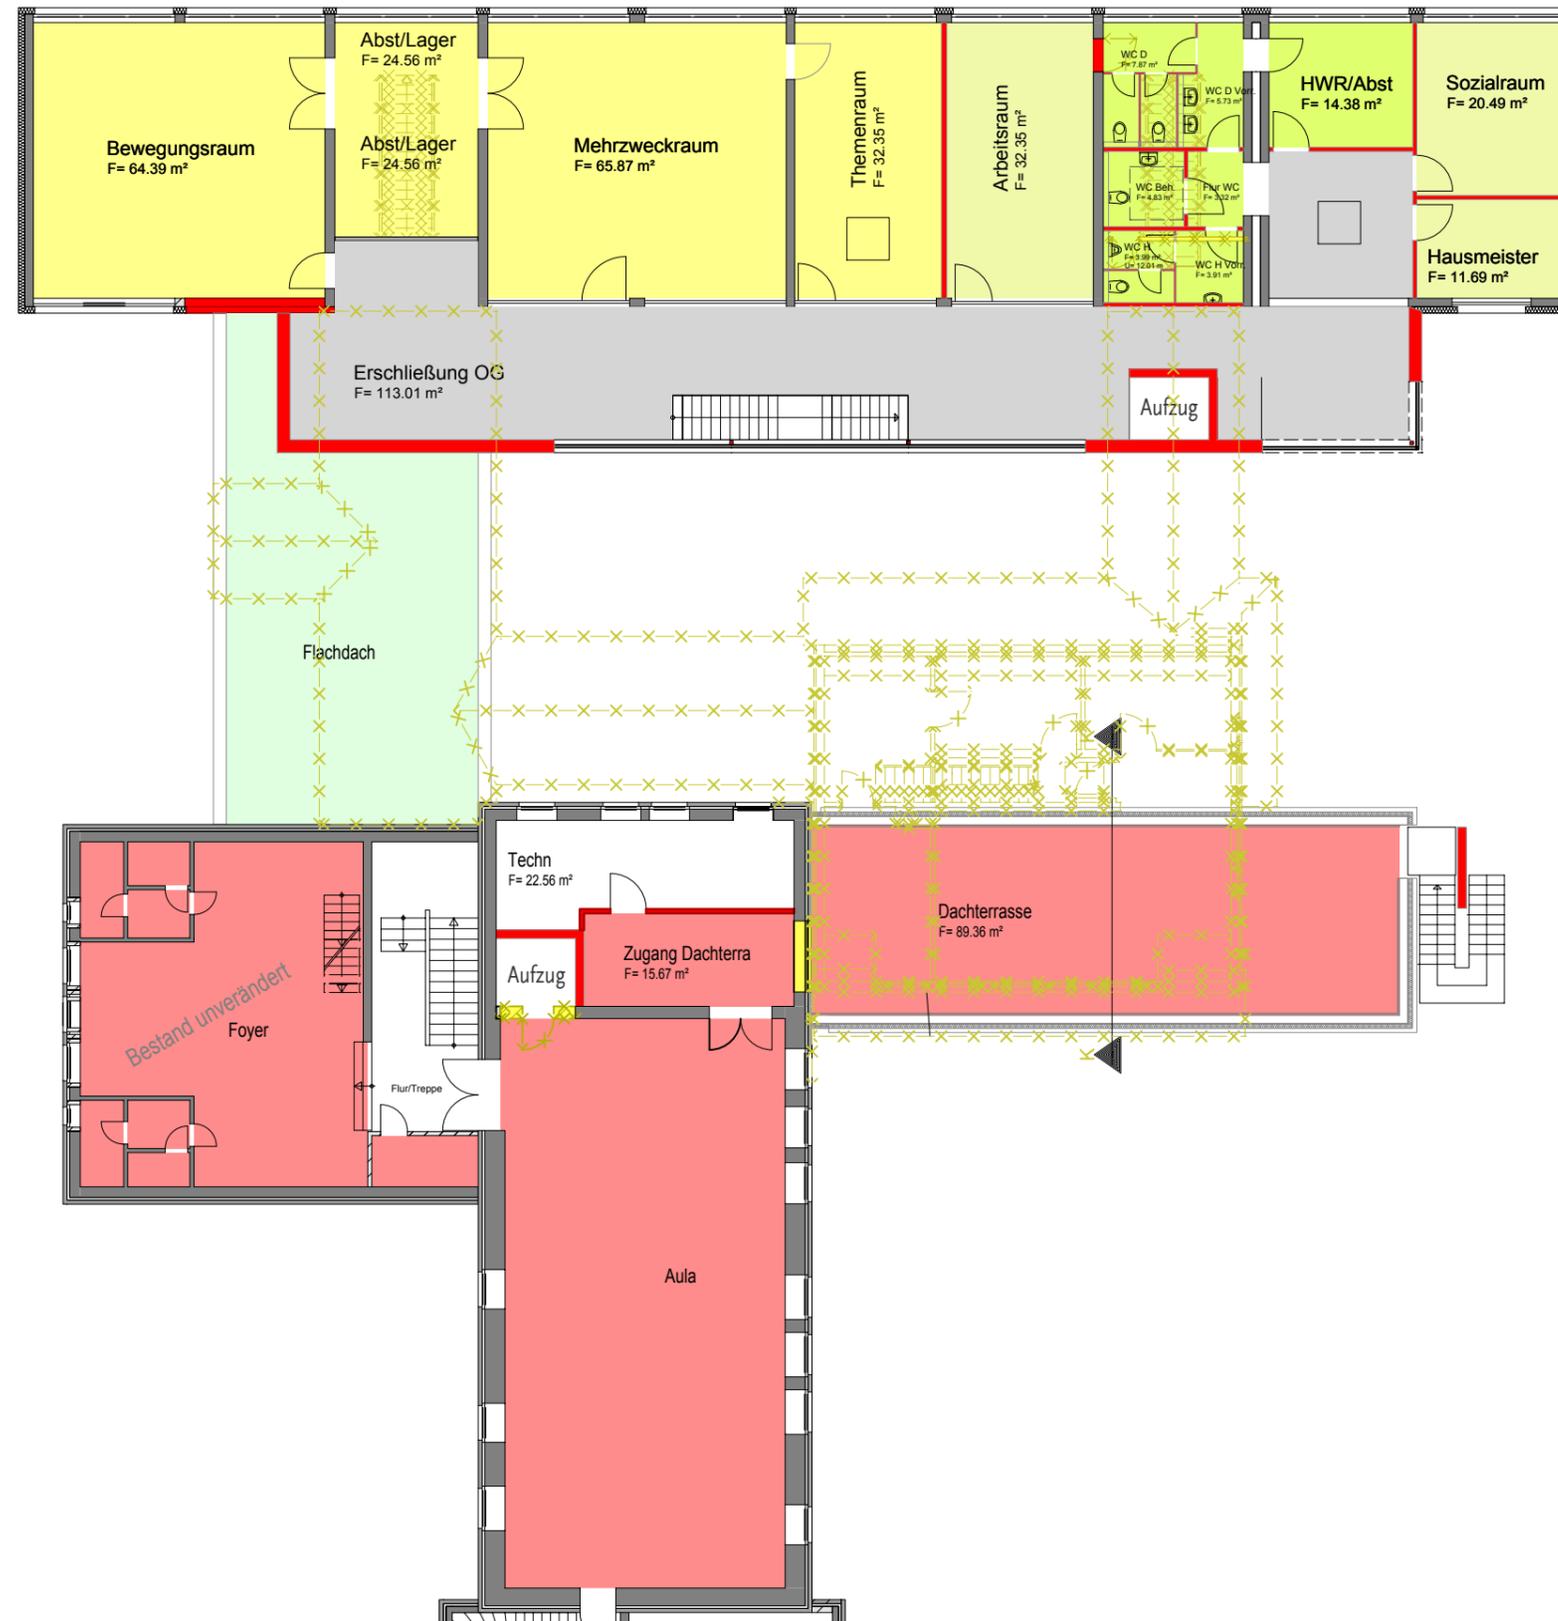


Projekt-Nr.: 10925 Datum / Bearbeitet: 05.09.2018 / RK / MW

Grundriss OG M 1:200





**Visualisierung - Seitenansicht ehemaliges Schulgebäude
Weiß mit farbiger Glasgestaltung**

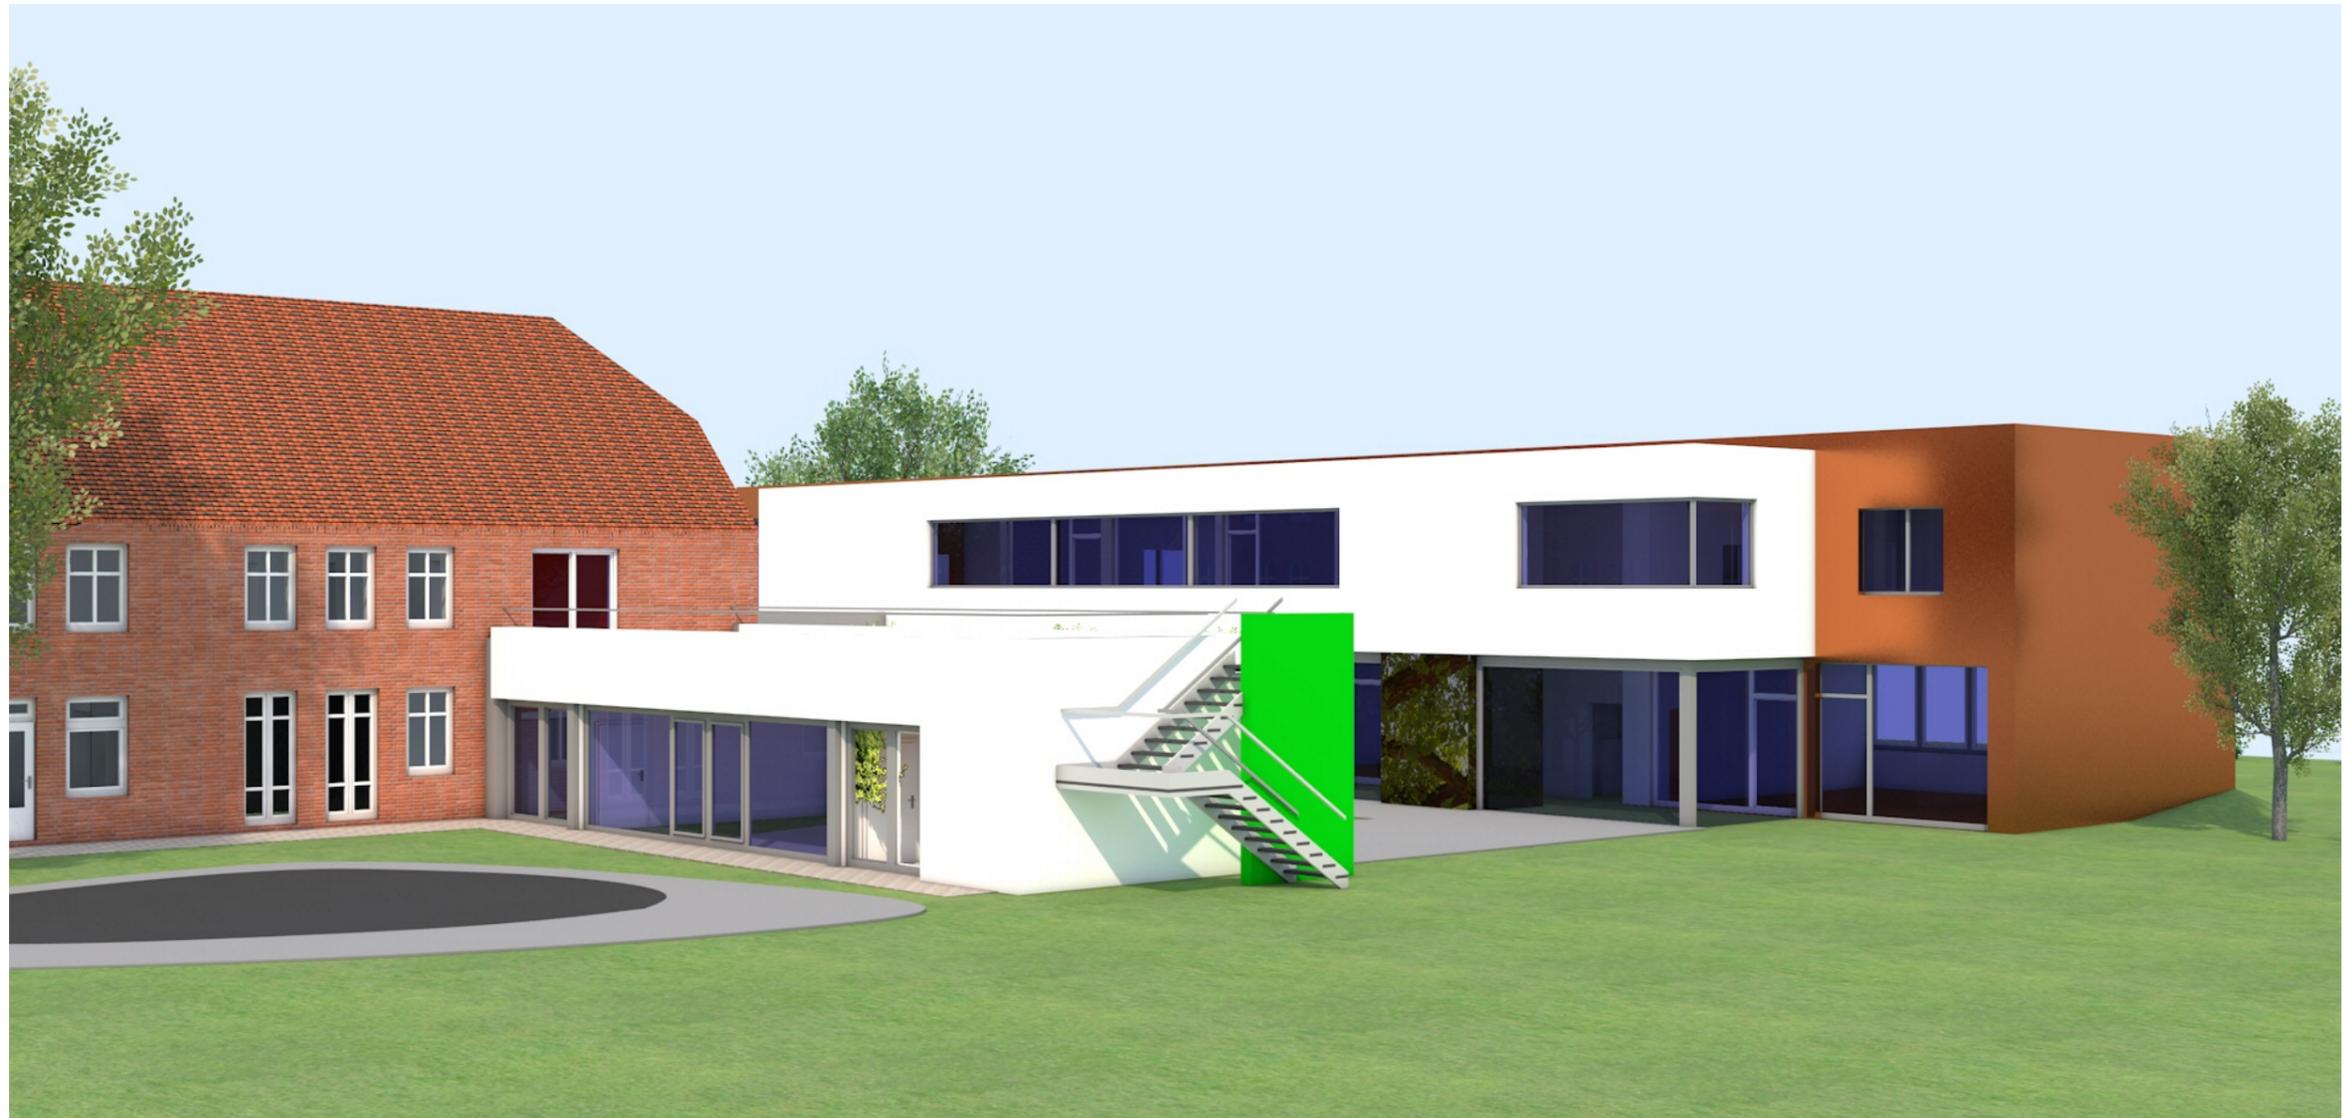



GEMEINDE WANGERLAND UMBAU DER GRUNDSCHULE IN EINEN KINDERGARTEN



GEMEINDE WANGERLAND UMBAU DER GRUNDSCHULE IN EINEN KINDERGARTEN

