


Geltungsbereich der 4. Änderung des Bebauungsplanes Nr. I/1 "Hohenkirchen-Nord"

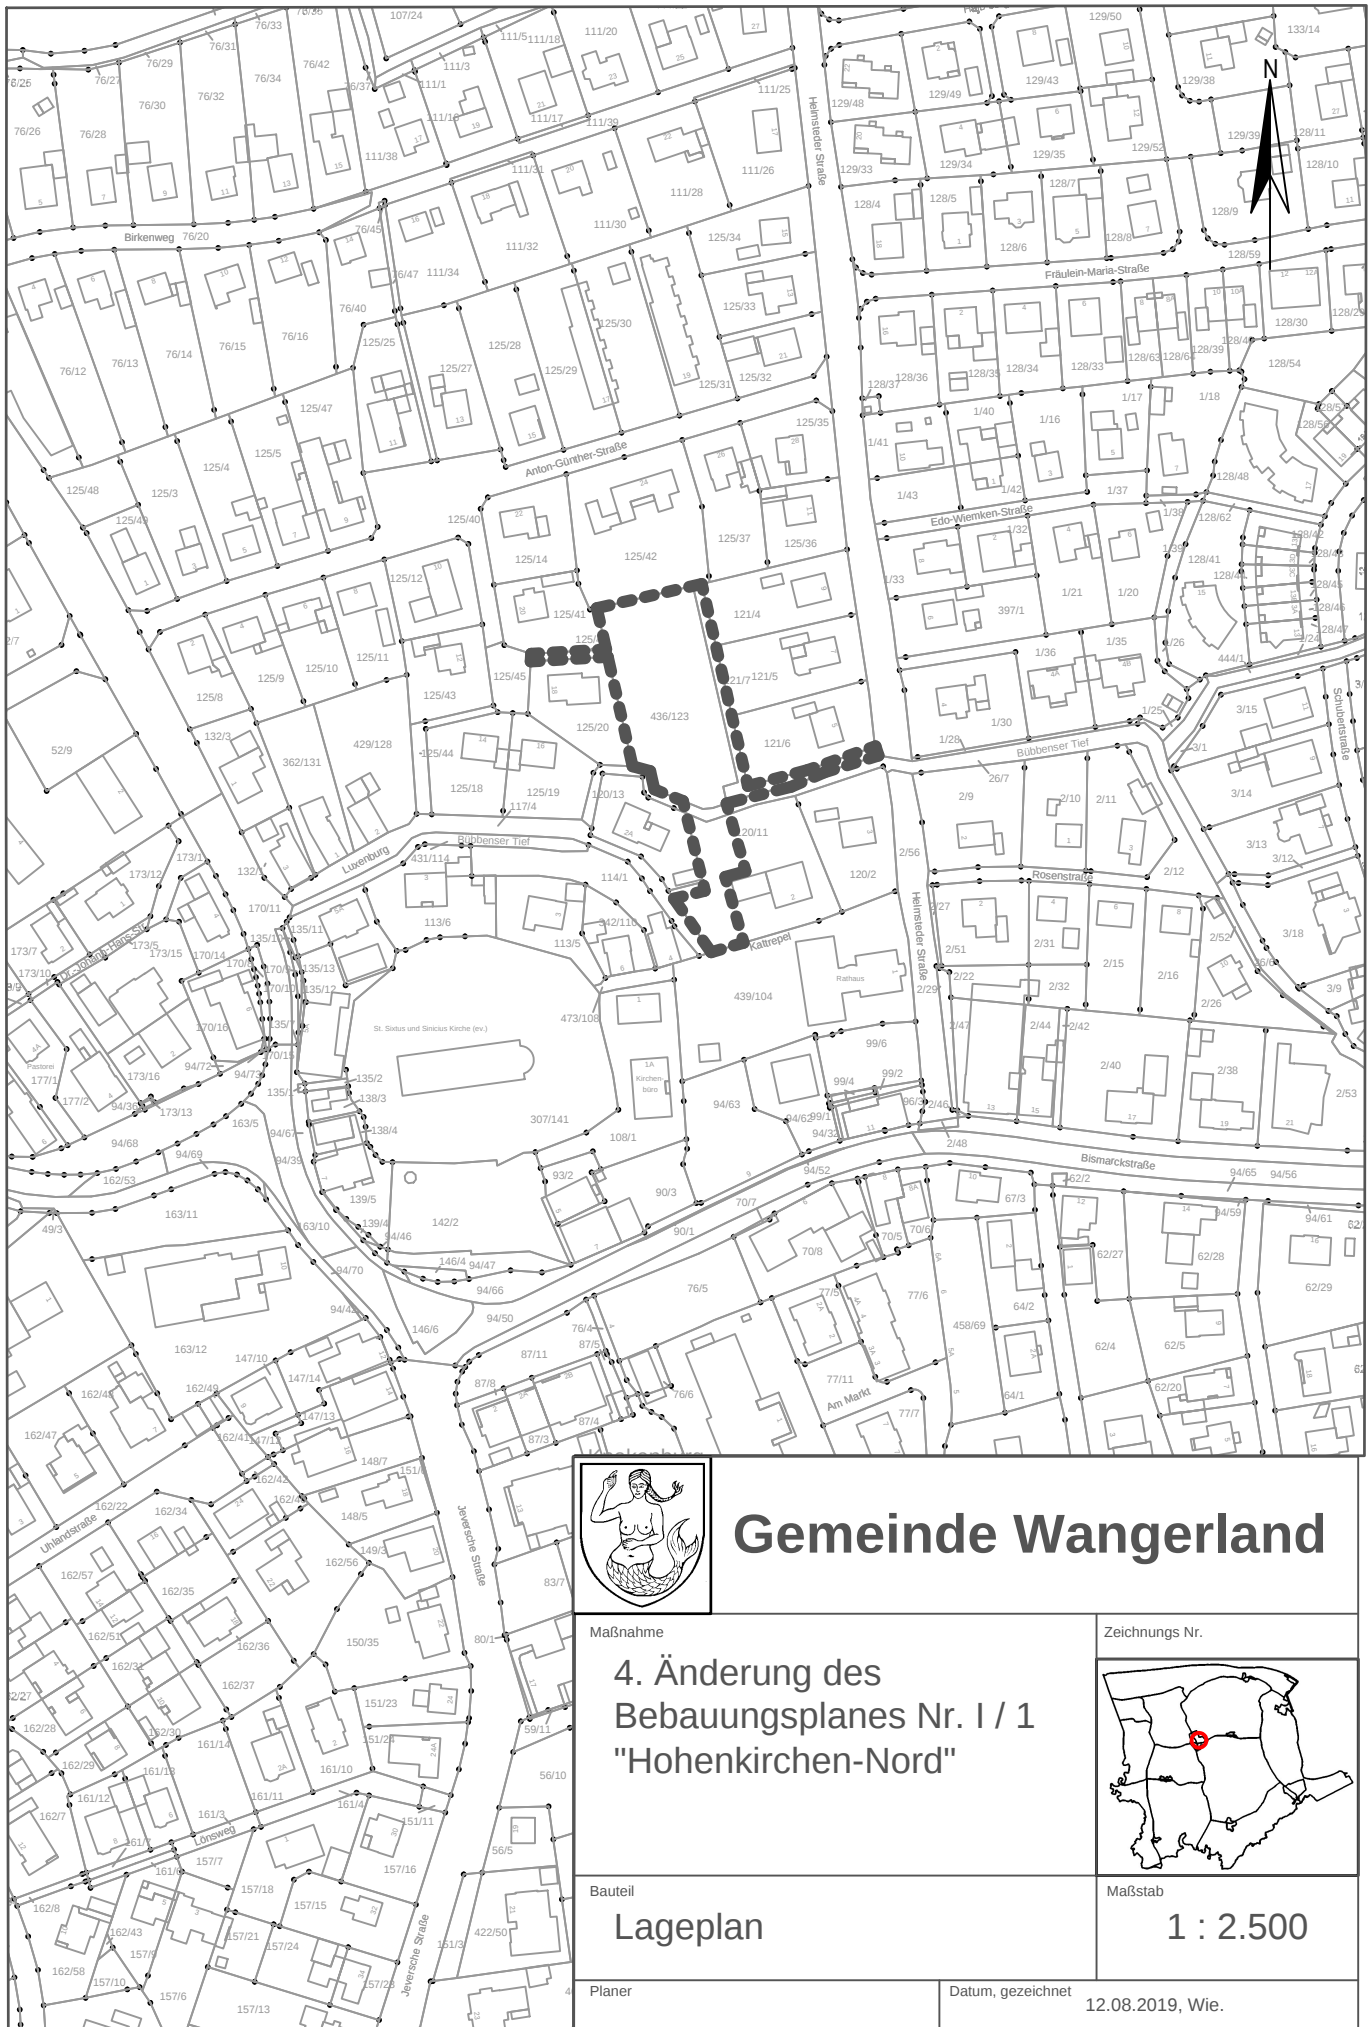

Gemeinde Wangerland

Maßnahme

**4. Änderung des
Bebauungsplanes Nr. I / 1
"Hohenkirchen-Nord"**

Bauteil

Lageplan

Planer

Zeichnungs Nr.



Maßstab

1 : 2.500

Datum, gezeichnet

12.08.2019, Wie.