


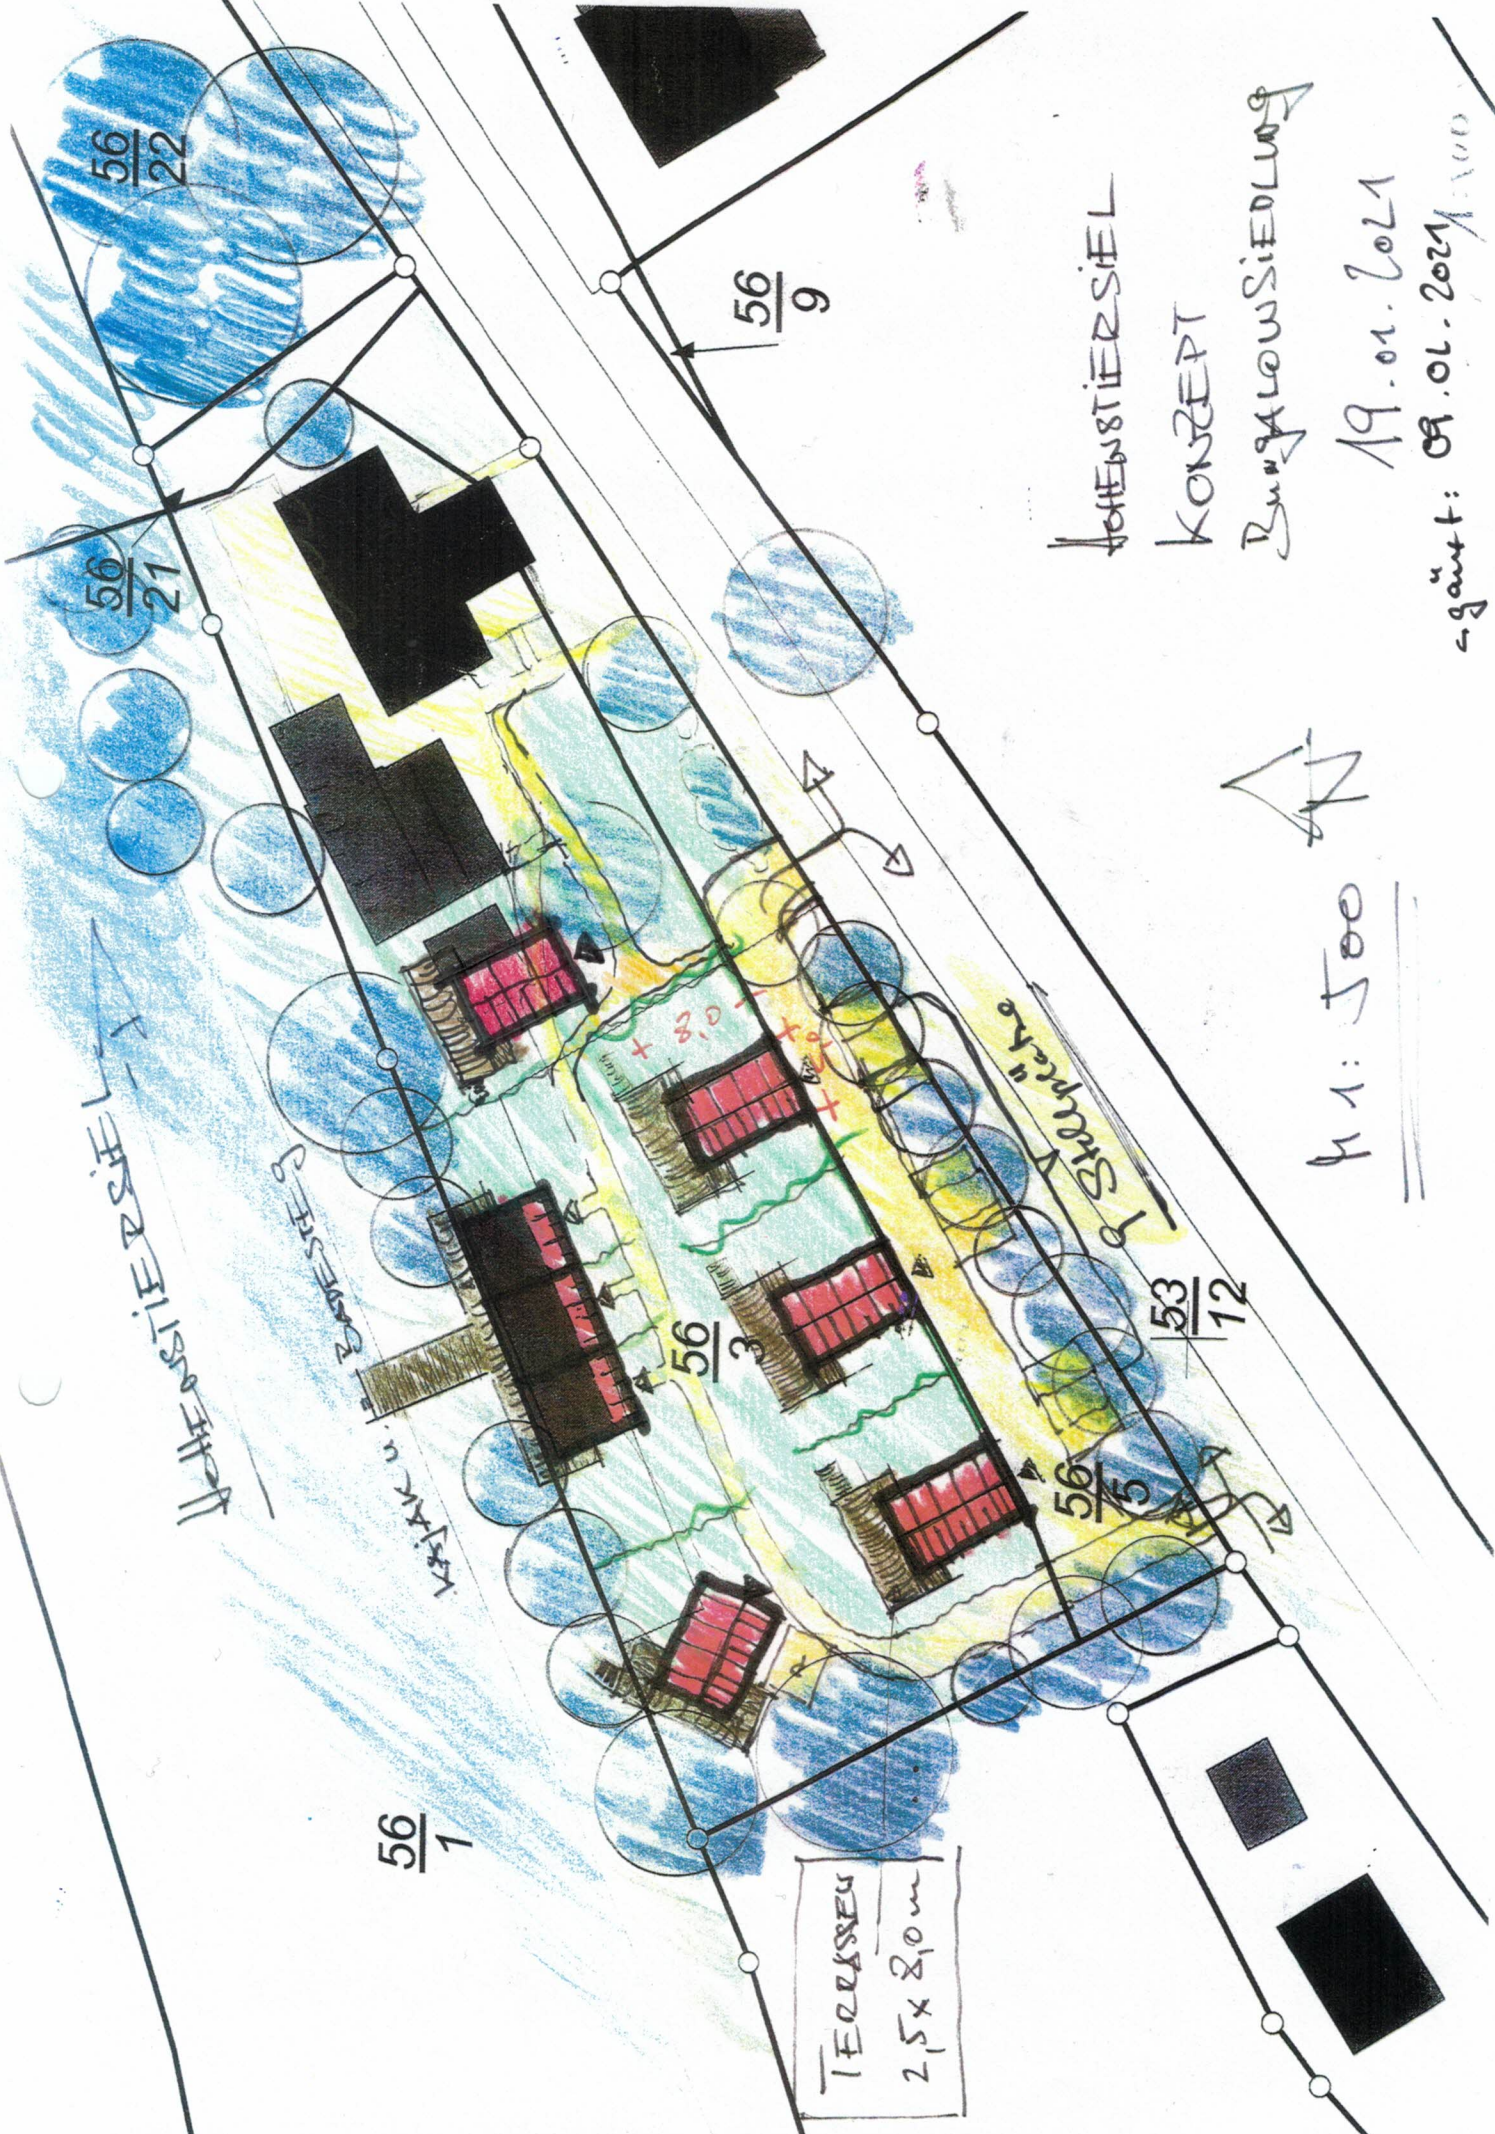

Wohnsiedlung

KONZEPT

Wohnsiedlung

19.01.2021

gegründet: 09.01.2021



1:500

TERRASSE
2,5 x 8,0 m