


**Geltungsbereich der Veränderungssperre 001 / 2022  
für den Geltungsbereich des Bebauungsplanes Nr. I / 27  
"Hohenkirchen-Nordwest, Im Gewerbegebiet / Jeversche Straße"**

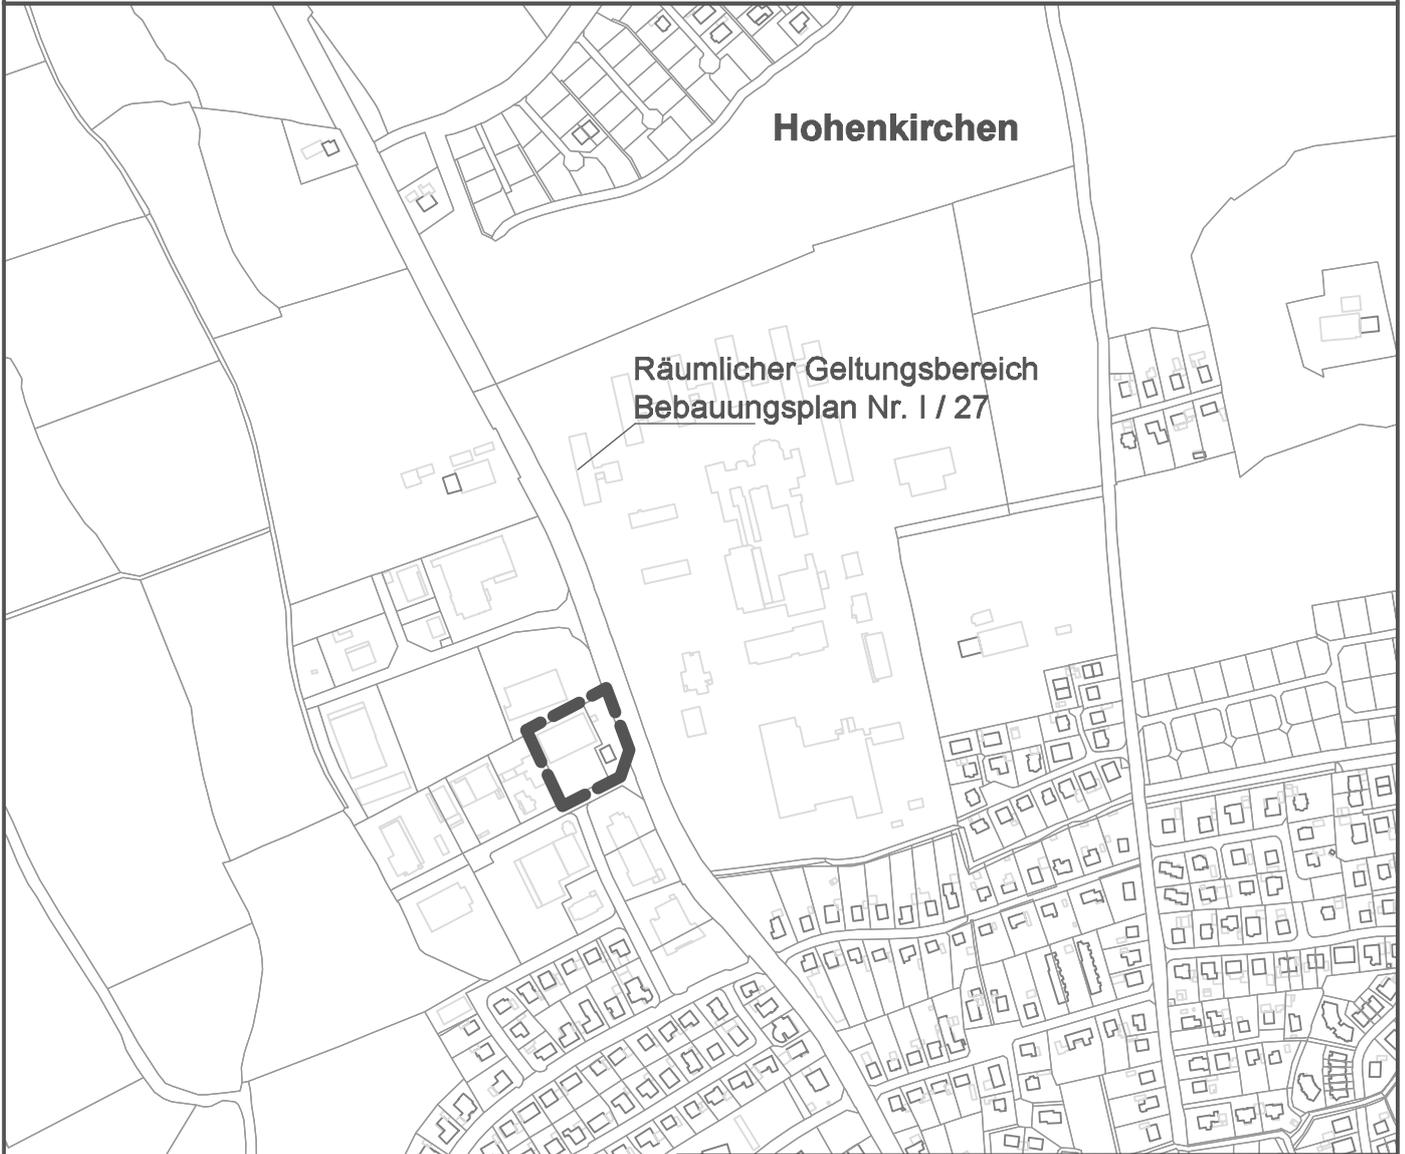

**Hohenkirchen**

Räumlicher Geltungsbereich  
Bebauungsplan Nr. I / 27



**Gemeinde Wangerland**

Maßnahme

**Geltungsbereich der  
Veränderungssperre 001/2022  
für den Geltungsbereich des  
Bebauungsplanes Nr. I / 27  
"Hohenkirchen-Nordwest,  
Im Gewerbegebiet / Jeversche Straße"**

Blatt Nr.



Bauteil

**Lageplan**

Maßstab

**1 : 5.000**

Planer

Datum, gezeichnet  
23.06.2022, Wie.

Speicherpfad

P: 60 / 612 / BPläne I Hohenkirchen / I-27 Hohenkirchen NW FW / Aufstellung

