


Biotoptypen nach Drachenfels (2016)

	PSC	Campingplatz (WE 1)
	PSZ	sonstige Sport-, Spiel- und Freizeitanlage (WE 1)
	PZA	Sonstige Grünanlage ohne Altbäume (WE 2)
	PZR	Sonstige Grünanlage mit alten Baumbestand (WE 3)
	TF	vegetationslose Fläche; Parkplatz; Zeltplattform (WE 1)
	X	Unbegrünte Gebäude

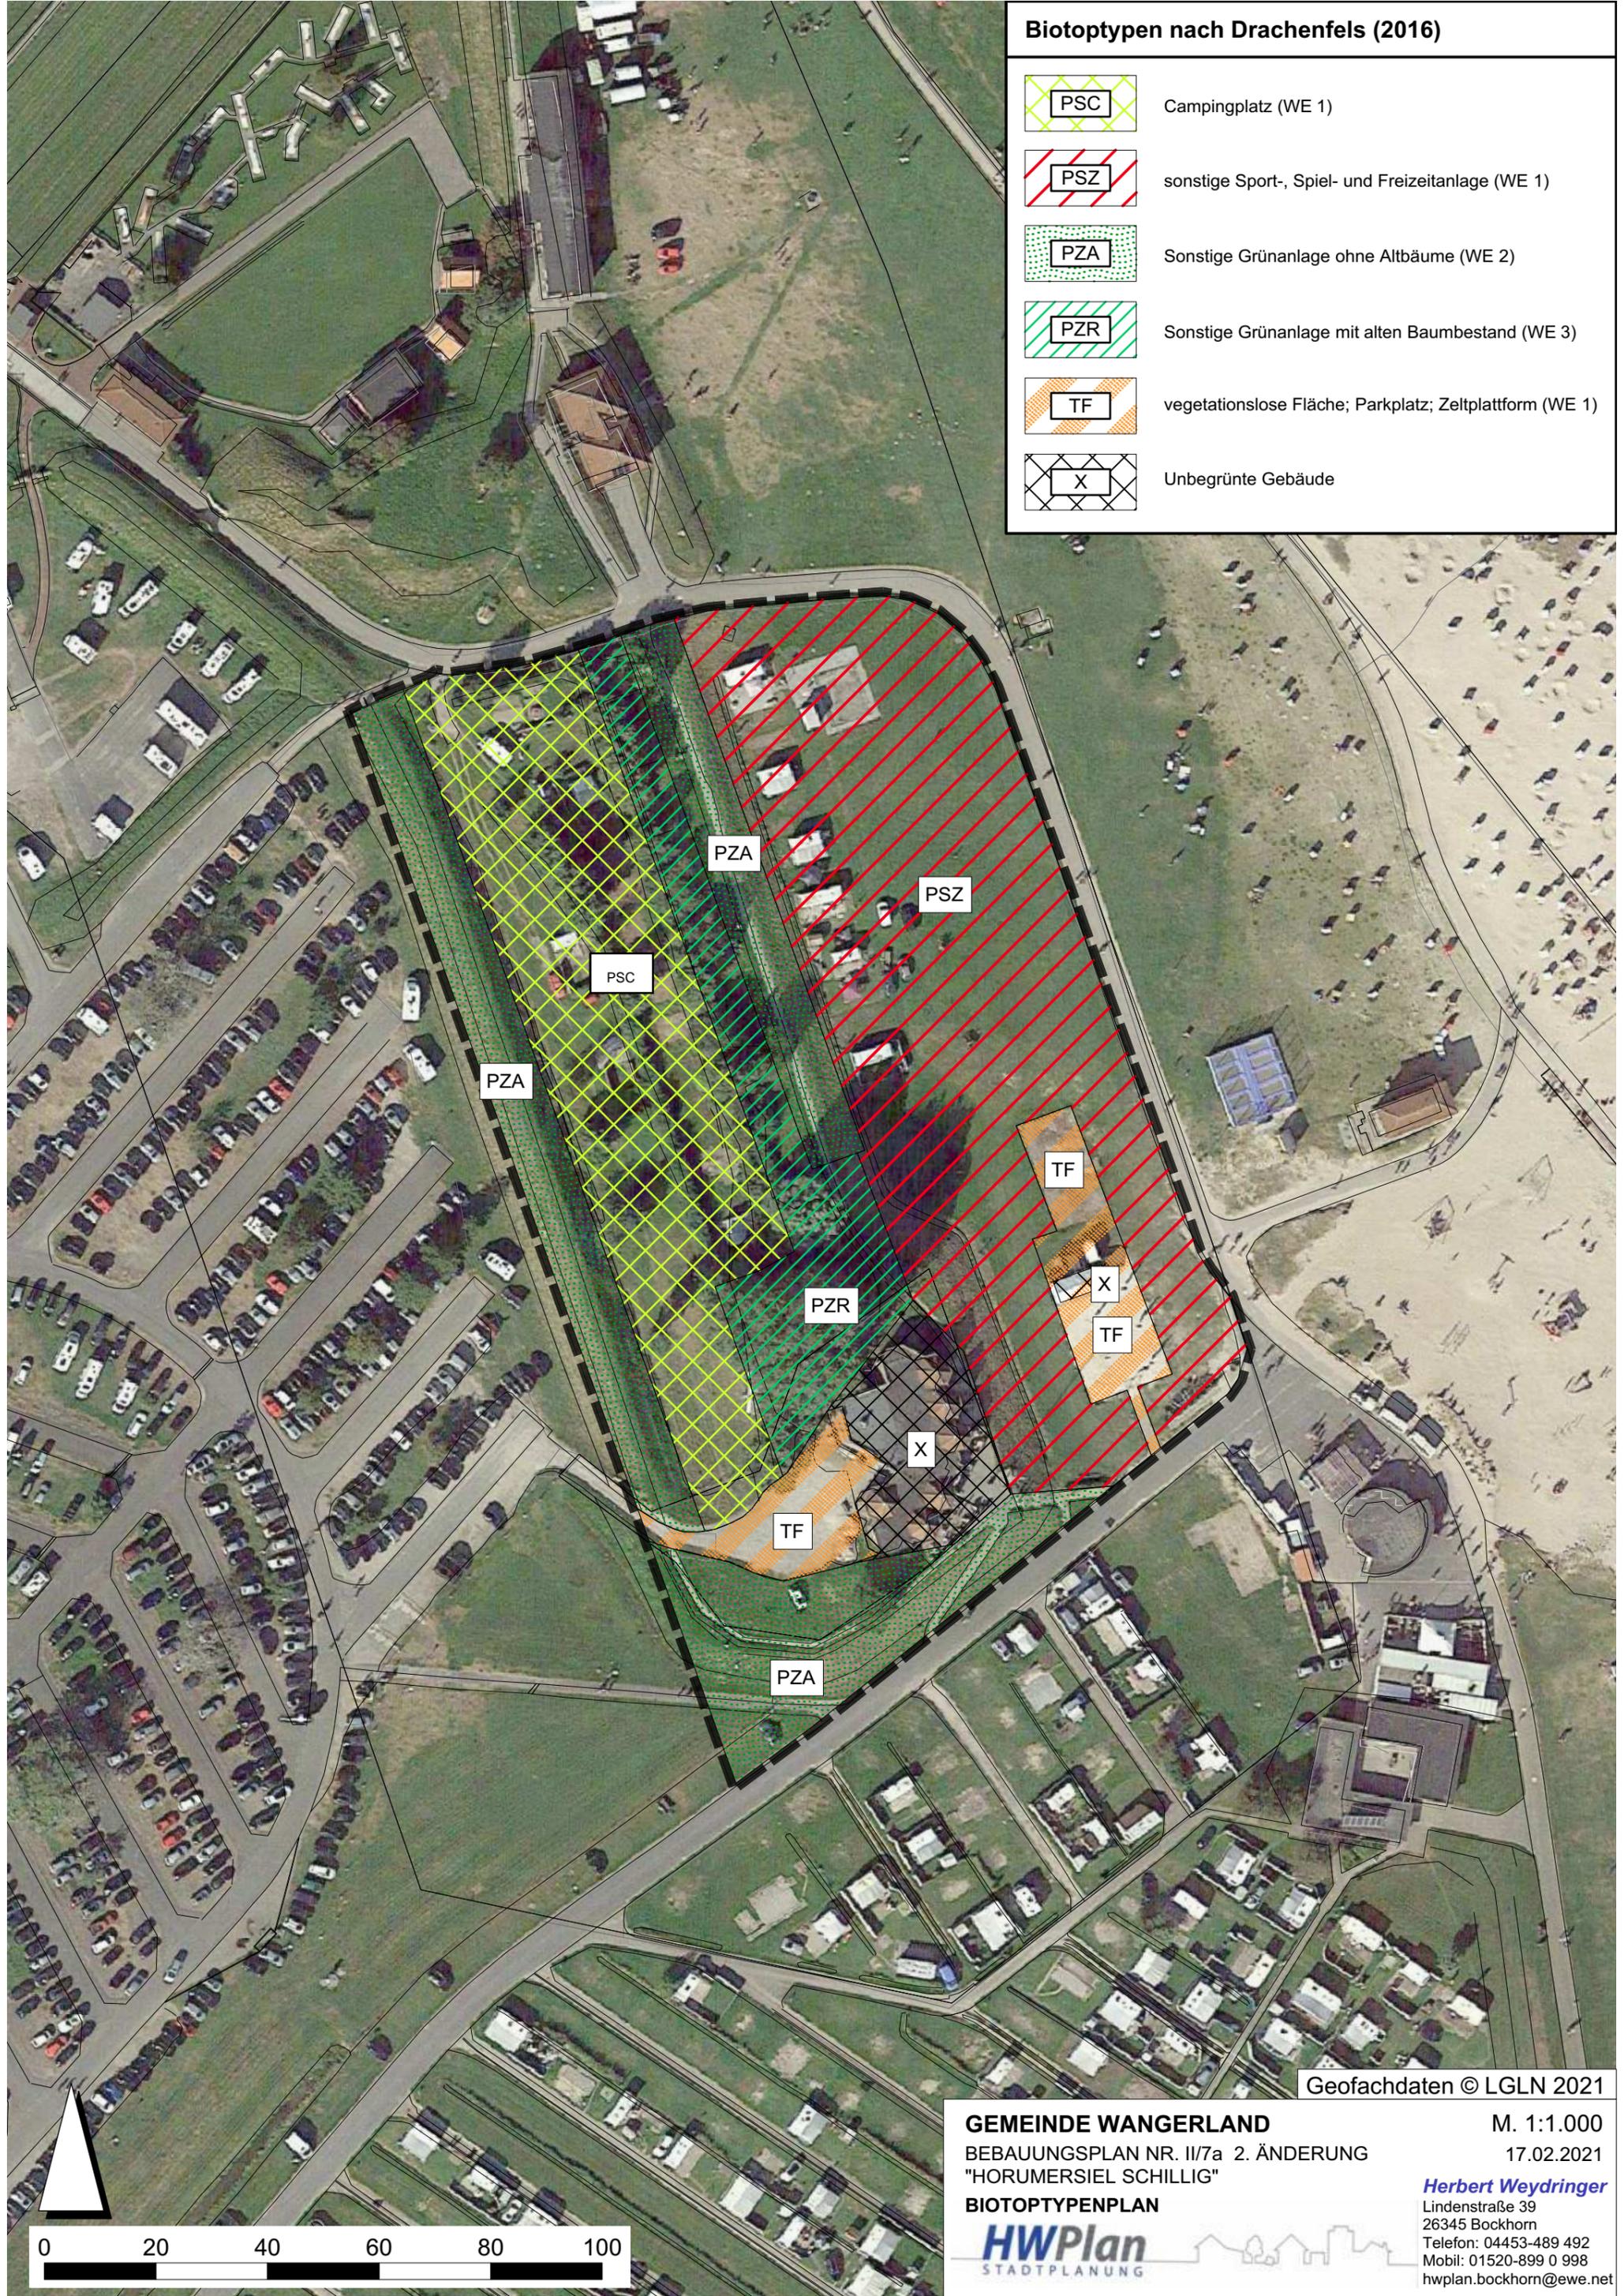

Geofachdaten © LGLN 2021

GEMEINDE WANGERLAND
 BEBAUUNGSPLAN NR. II/7a 2. ÄNDERUNG
 "HORUMERSIEL SCHILLIG"

M. 1:1.000
 17.02.2021

BIOOPTYPENPLAN

Herbert Weydringer
 Lindenstraße 39
 26345 Bockhorn
 Telefon: 04453-489 492
 Mobil: 01520-899 0 998
 hwplan.bockhorn@ewe.net

