


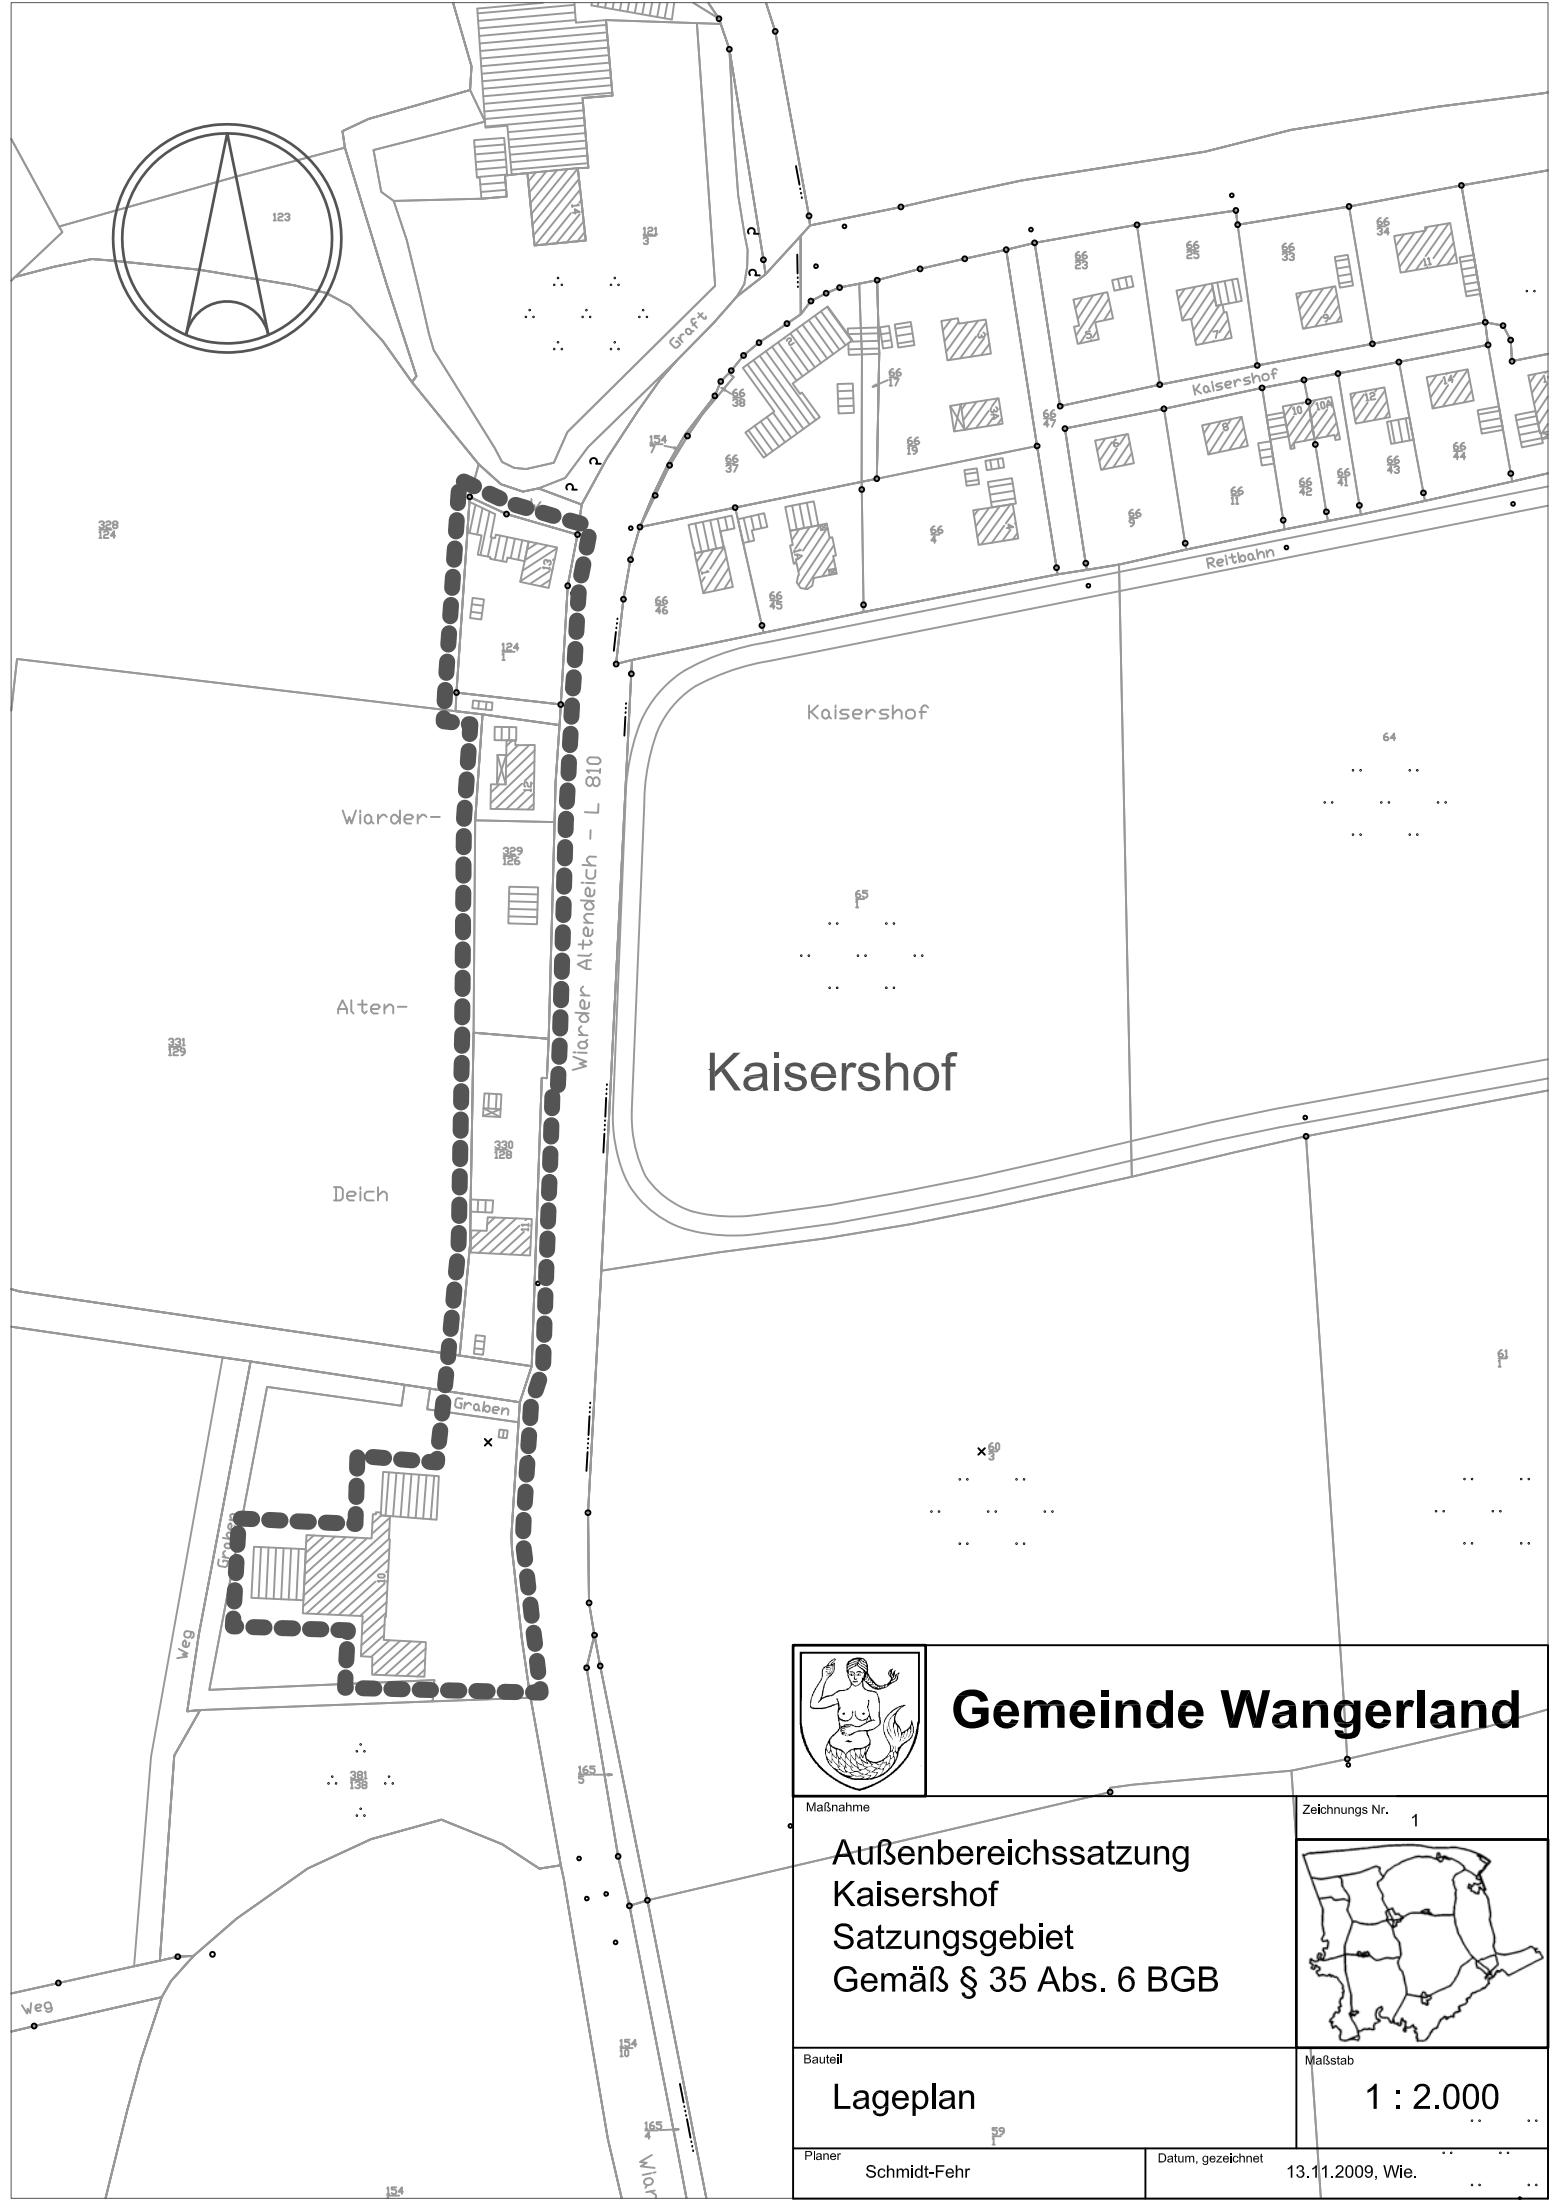


Gemeinde Wangerland

Maßnahme

Außenbereichssatzung
Kaisershof
Satzungsgebiet
Gemäß § 35 Abs. 6 BGB

Zeichnungs Nr.

1

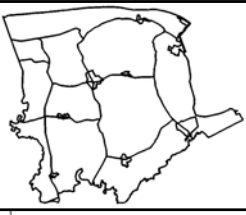

Bauteil

Lageplan

Maßstab

1 : 2.000

Planer

Schmidt-Fehr

Datum, gezeichnet

13.11.2009, Wie.