


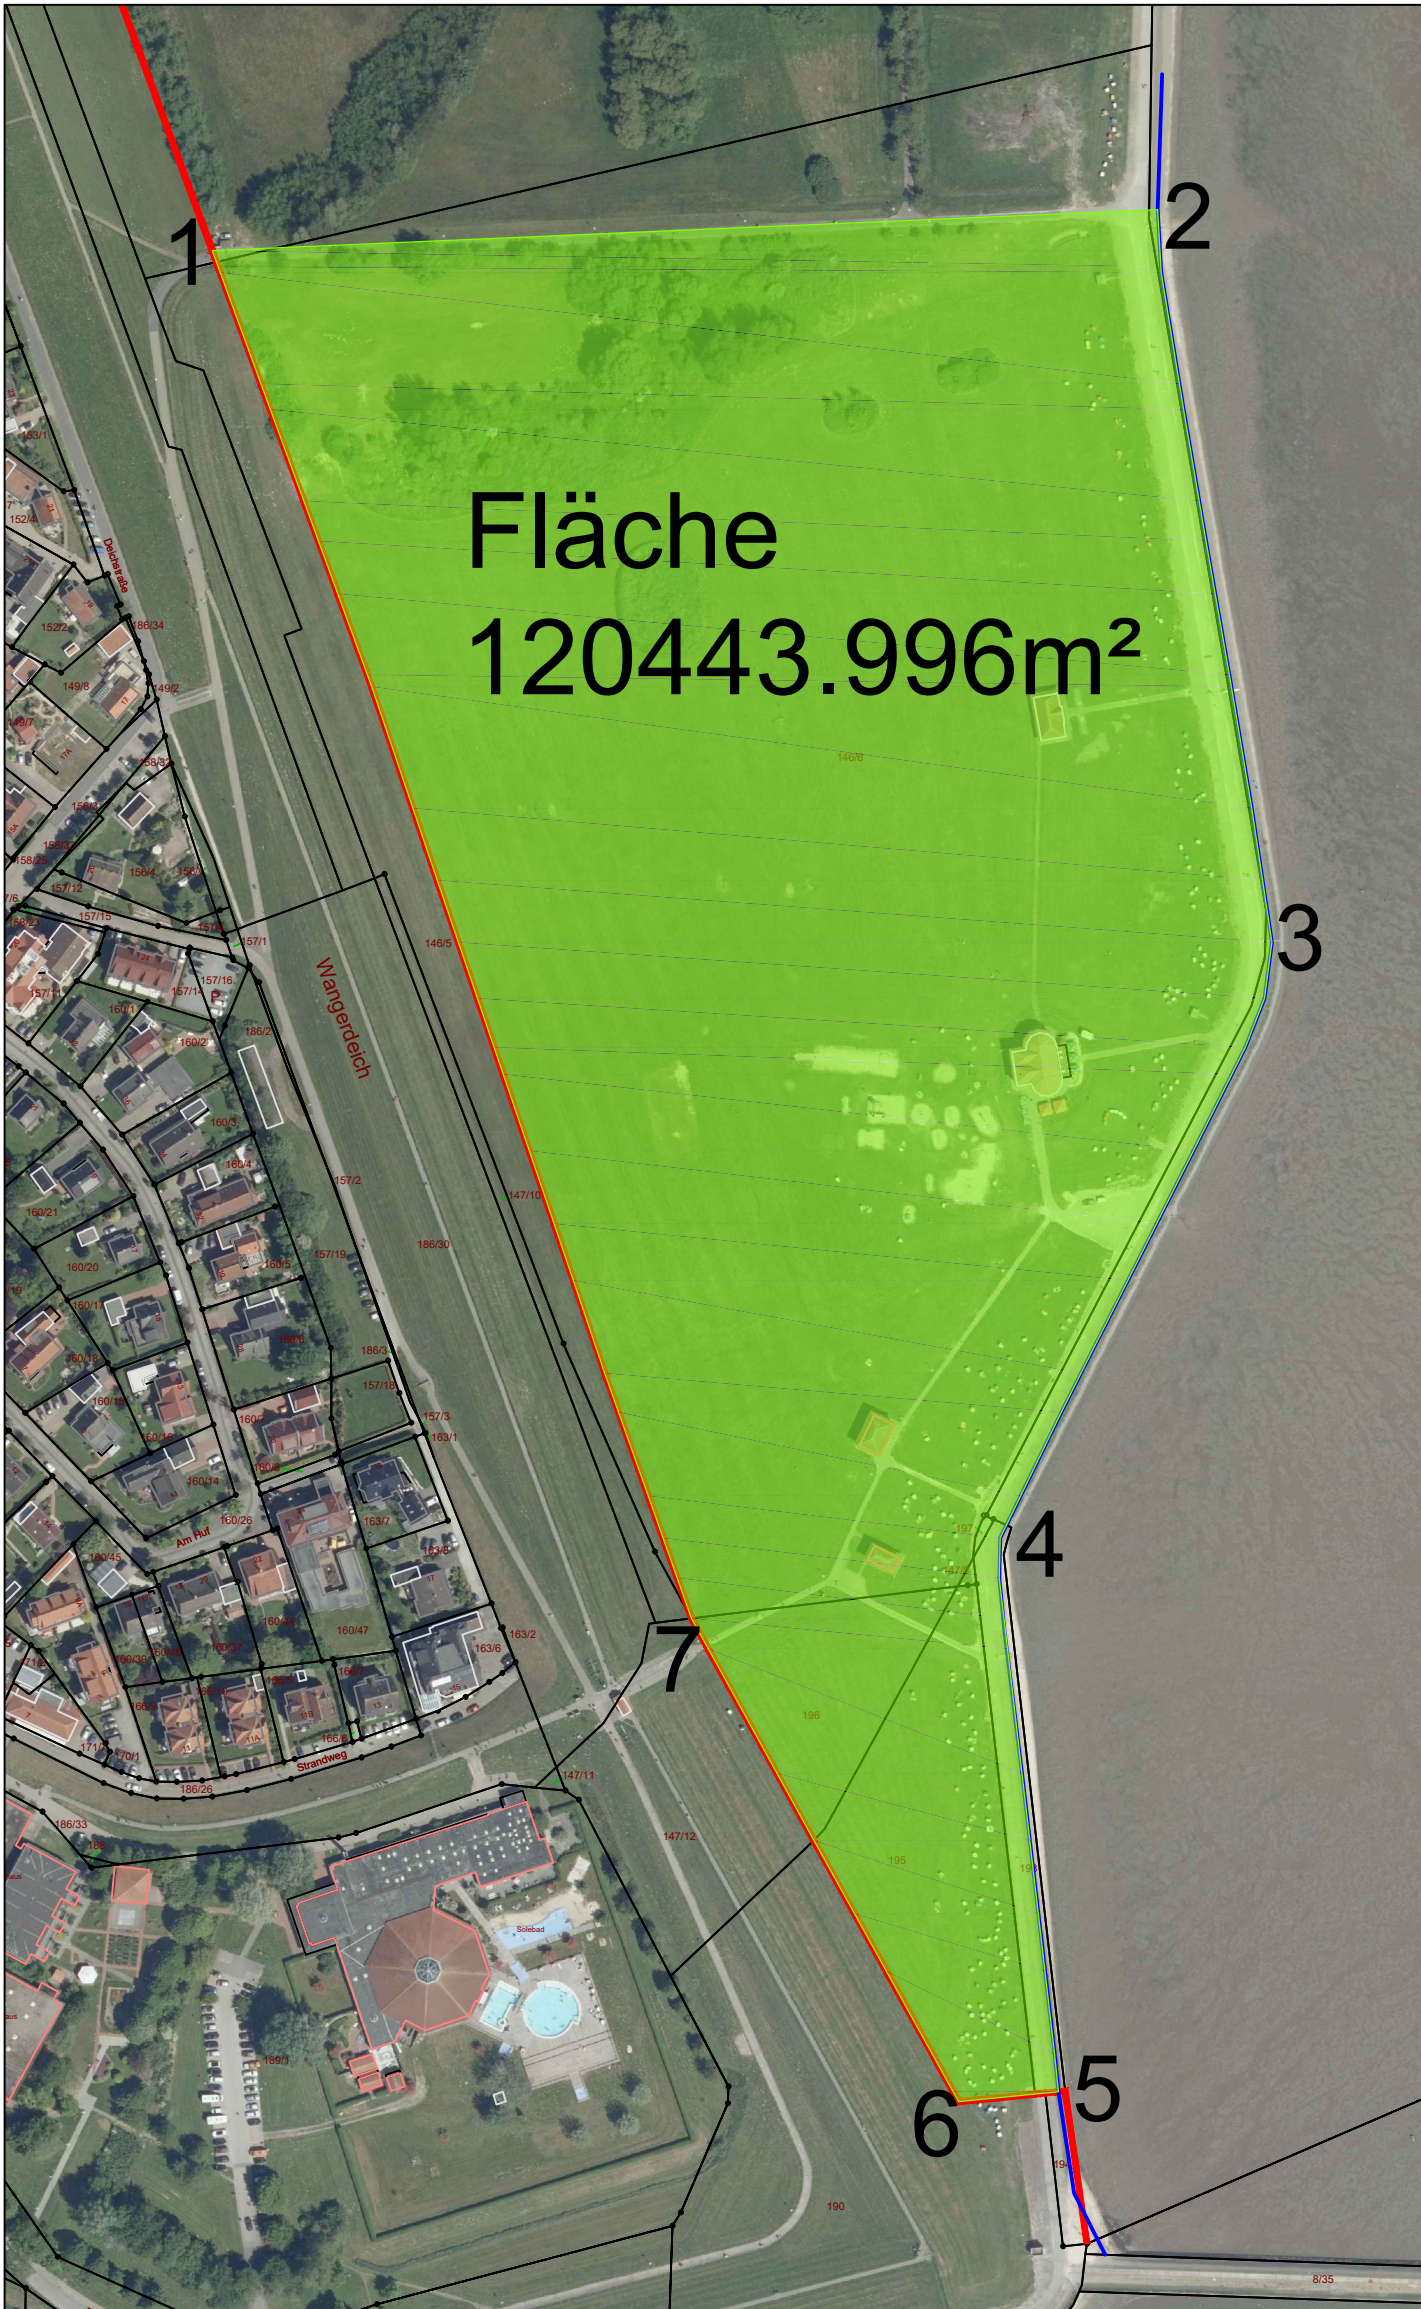

Quellen

Georeferenzierte Luftbilder
LGLN Varel

ALK
LGLN Varel

Mittlere Hochwasserlinie
GEO Ingenieurservice

Besticksgrenze
Wasser- und Bodenverbände
Friesland/Wilhelmshaven

Legende

1-10

Eckpunkte Flächenbegrenzungslinie

Mittlere Hochwasserlinie

Flächenbegrenzungslinie

Besticksgrenze

Antragsfläche Widmung Strandbad

Flurstücksgrenzen

Flächeneckpunkte

1) 435195.933 5949549.113

2) 435508.538 5949562.688

3) 435546.357 5949320.443

4) 435456.498 5949123.467

5) 435475.750 5948940.439

6) 435442.767 5948937.166

7) 435354.393 5949096.970

C			
B			
A			
	Name	Datum	Änderung

Ausführung:

Geo Ingenieurservice Nord-West GmbH & Co. KG

Seevermessung
Kutterstr. 3
26386 Wilhelmshaven

Ingenieurvermessung
Tel: + 49 4421 91787 0
Fax: + 49 4421 91787-18

Offshore Service
wilhelmshaven@geogroup.de
www.geogroup.de

Aufnahmedatum:	Lagebezugssystem: UTM32 (ETRS89 LS489)	Höhenbezugssystem: NHN (DHHN92 HS160)	Aufnahmeleiter:
Schiff:	Ortung / Echolot:	Beschickung:	Geoid:

Bauherr/Auftraggeber:

Wangerland Touristik GmbH

Zum Hafen 3, 26434 Wangerland

Projekt:

WTG07 Widmung Strandbad Horumersiel

Planinhalt:

Bestandslageplan

	Datum:	Name:	Maßstab:	Blattgröße:	Blattnummer:
gezeichnet:			1:2500	400 x 320 mm	1/1
bearbeitet:	16.11.2018	M.Schumacher	Zeichnungs-Nr.: [Projekt-Nr.\Pfad nummerisch]		
geprüft:			WL18WTG07\03\03\03		
Dateiname			ASCII-Daten / Quelldatei		
Bestandslageplan Horumersiel.dwg					