
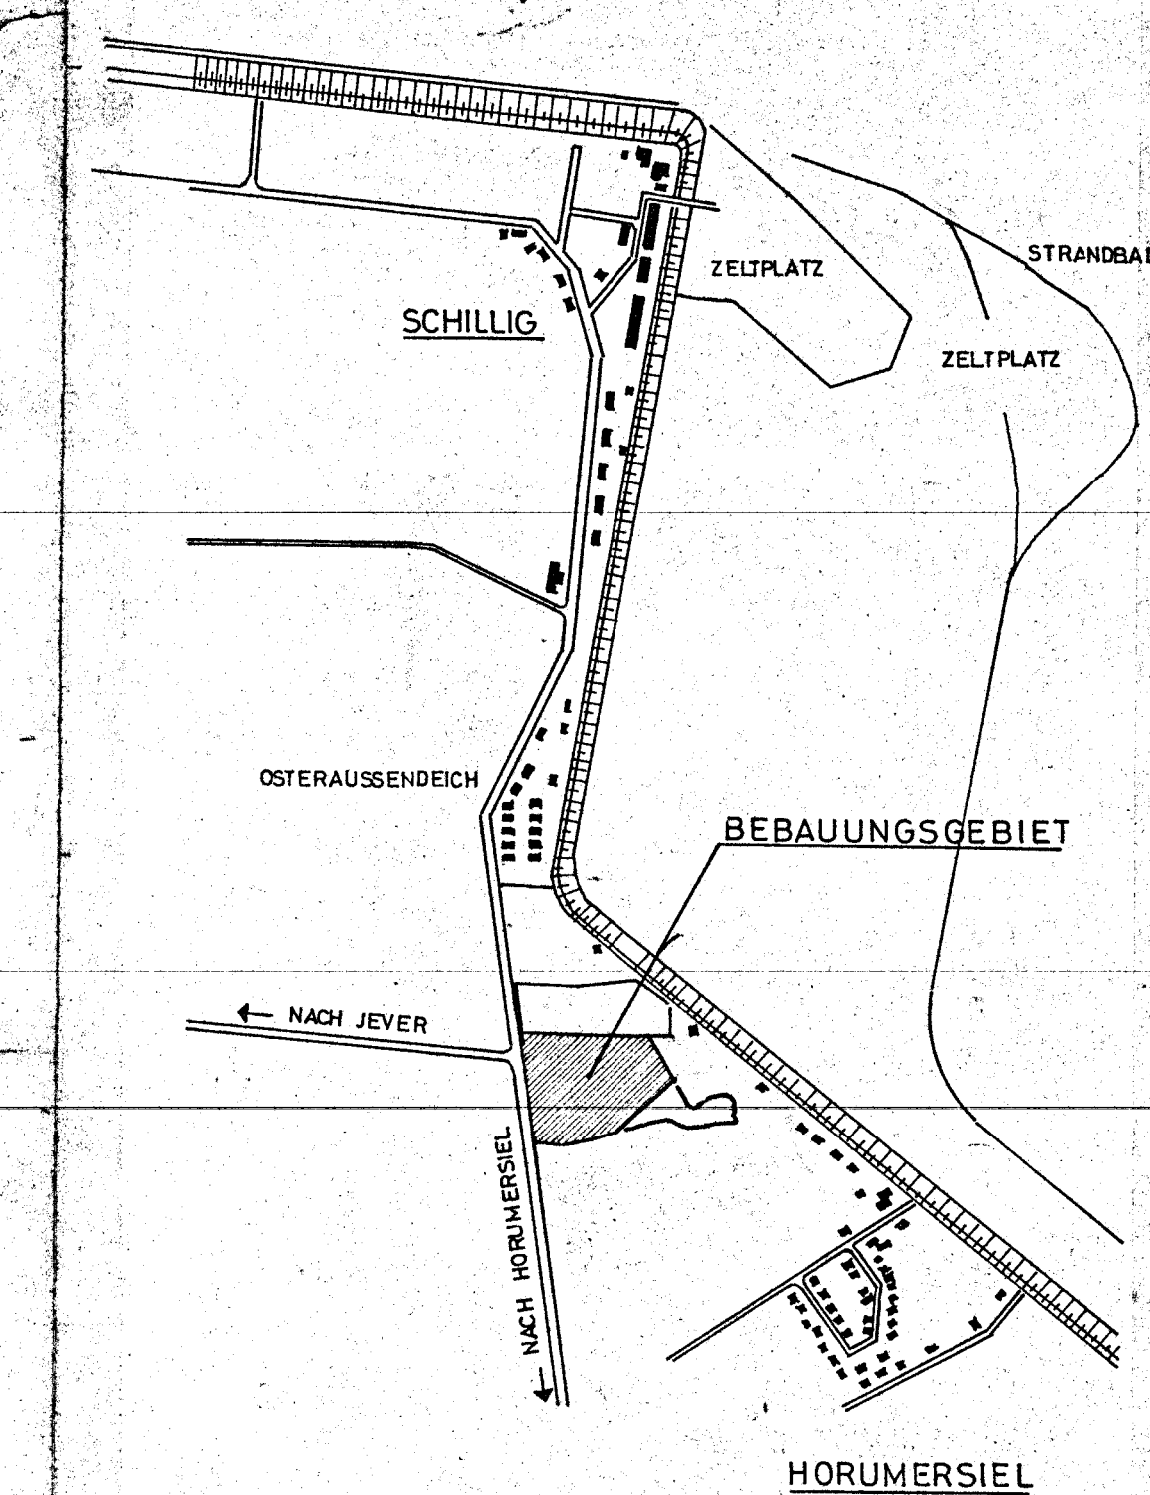


# HORUMERSIEL FERIENSIEDLUNG

## FRIESENHÖRN 2

### I. BEBAUUNGSPLANÄNDERUNG

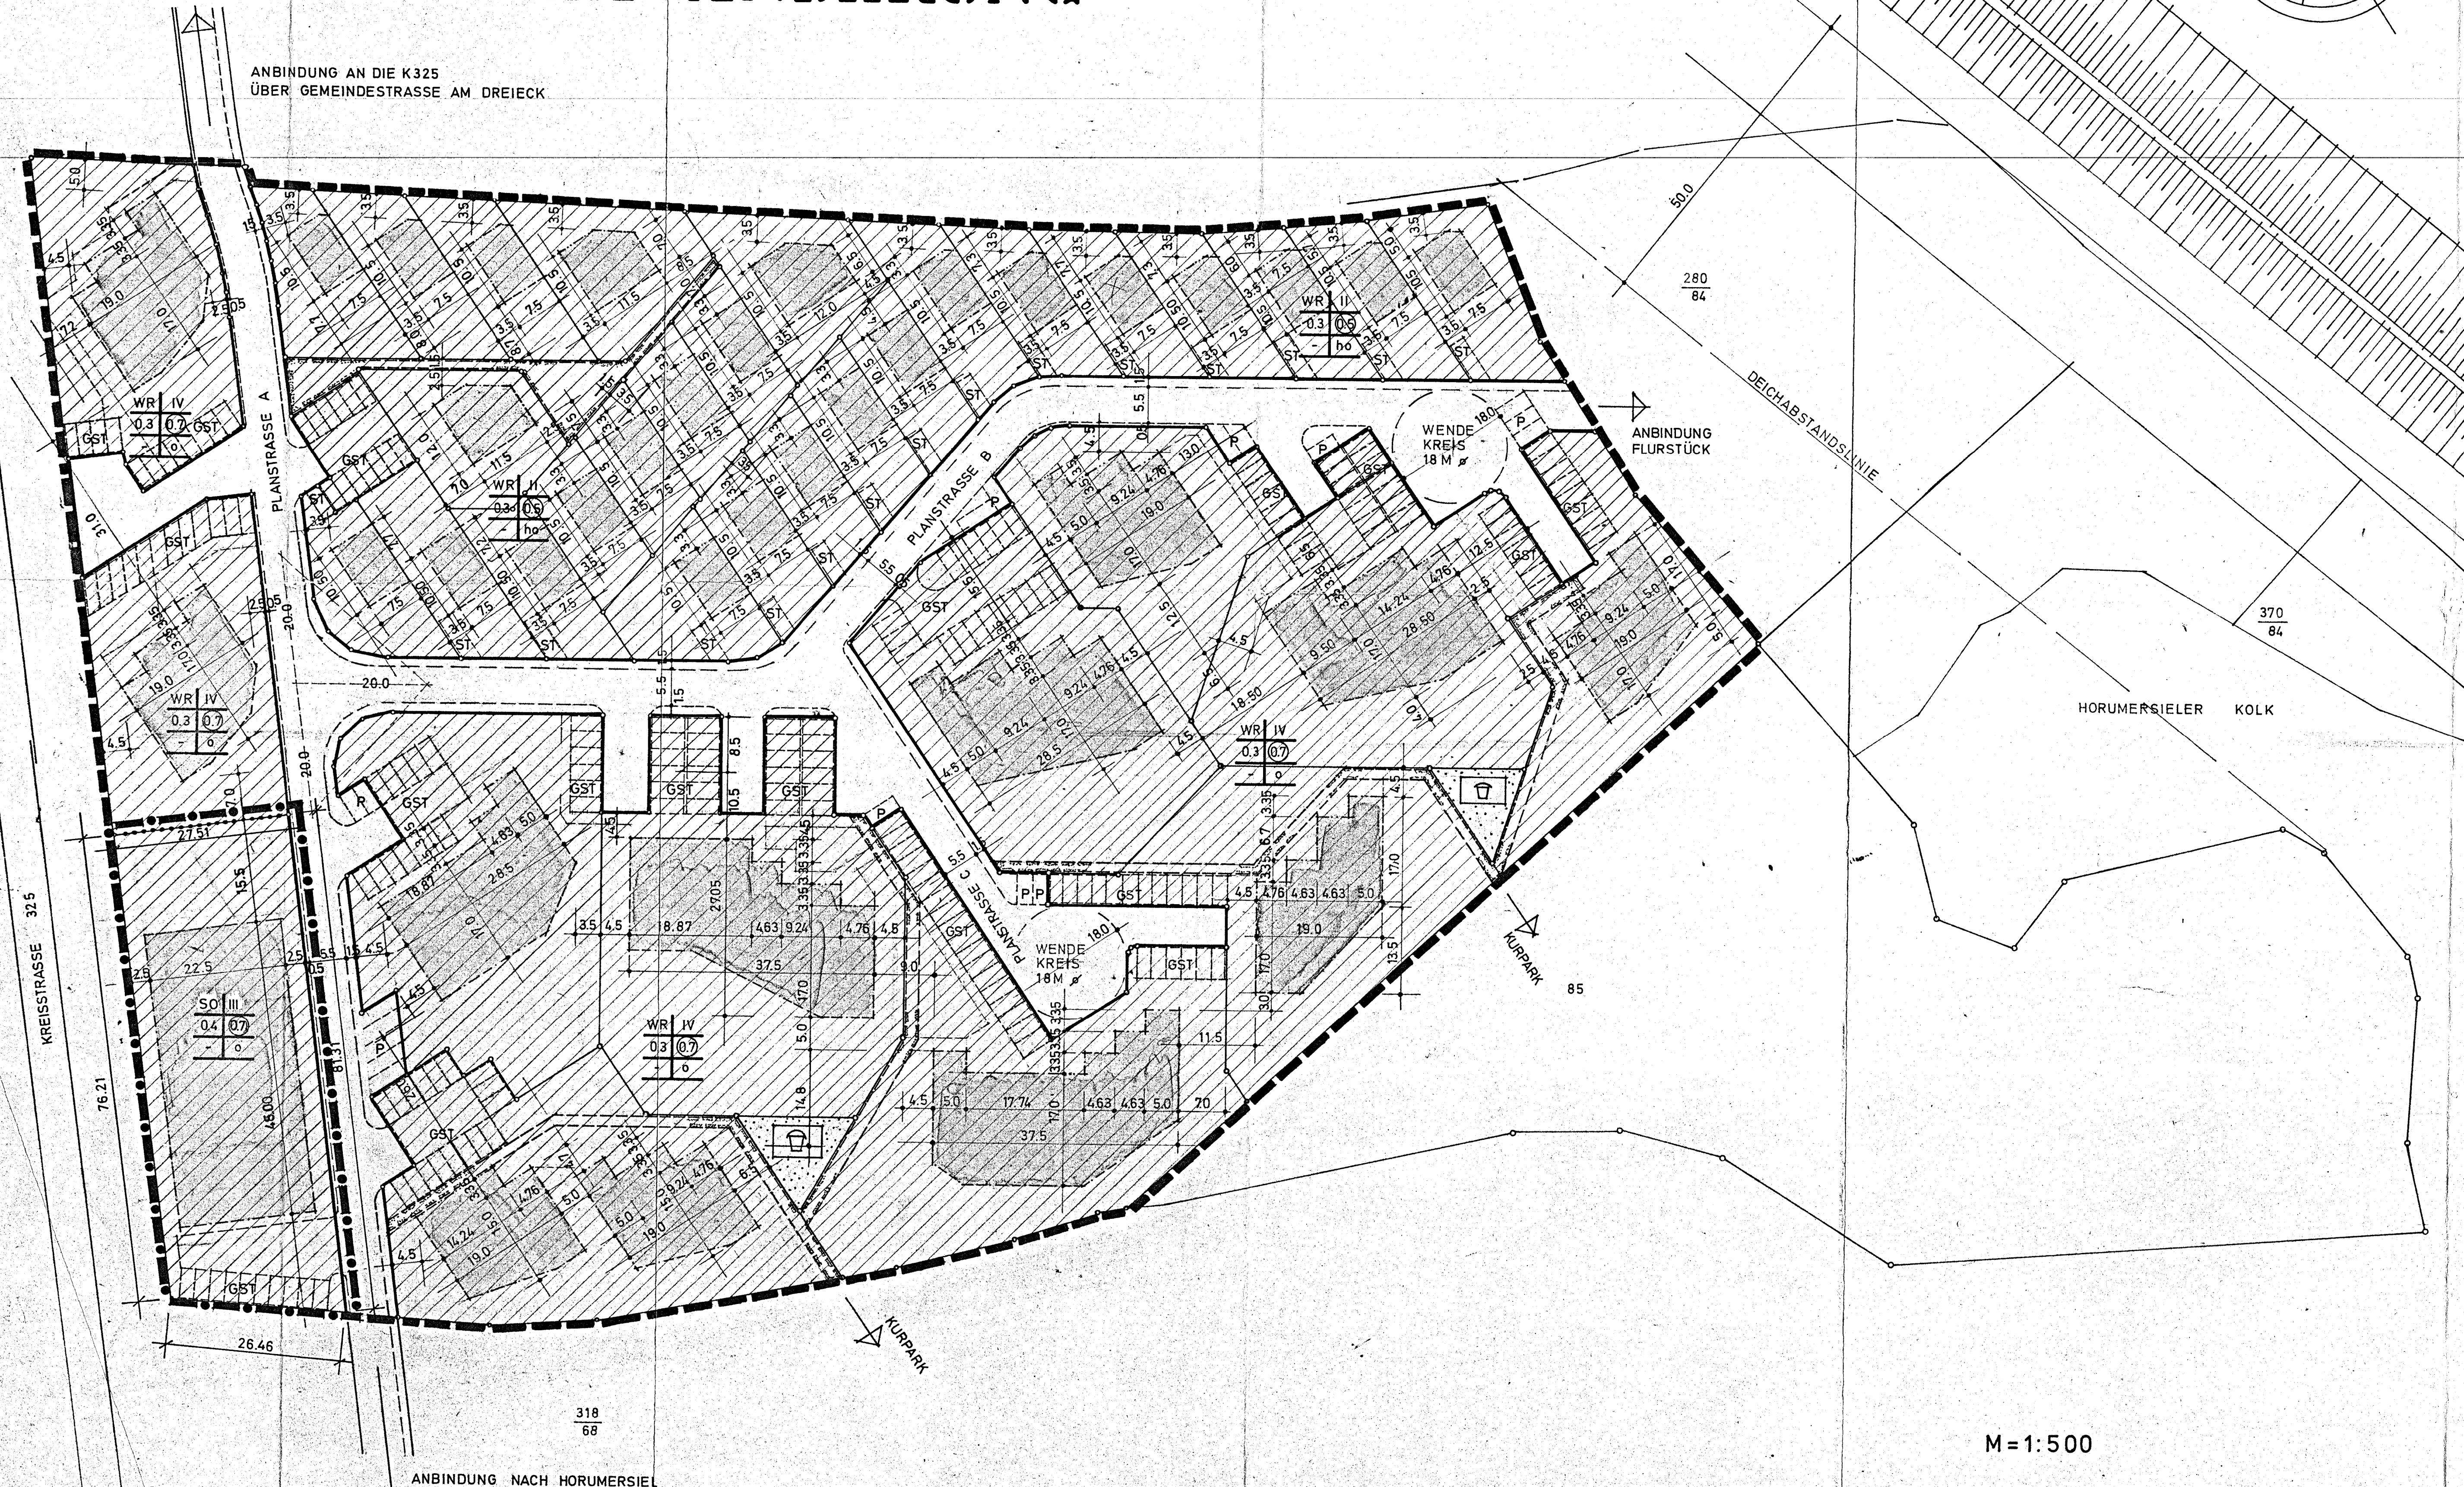

**PLANZEICHENERKLÄRUNG**  
GEMÄSS PLANZEICHENVERORDNUNG VOM 19.1.1965

ART DER BAULICHEN NUTZUNG

**SONDERGEBIET HOTEL**  
Zulässig sind : Restaurant, Fremdenzimmer,  
Gewerbliche Praxen wie Sauna, Massage u.a.,  
Shopläden, Ferienapartments, Bürordome.

### MASS DER BAULICHEN NUTZUNG

III ZAHLE DER VOLLGESCH. ALS HÖCHSTGRENZE  
GRZ GRUNDFLÄCHENZAHL  
GFZ GESCHOSSFLÄCHENZAHL

BAUWEISE BAULINIEN BAUGRENZEN

OFFENE BAUWEISE  
BAUGRENZE

VERKEHRSFLÄCHEN  
STRASSENBE GRENZUNGSLINIE

SONSTIGE DARSTELLUNGEN

FLÄCHEN FÜR STEHPLÄTZE

GEMEINSCHAFTSSTELLPLÄTZE

GEWELTSSCHAFTSSTELLPLATZE

GRENZEN DES RÄUMLICHEN GELTUNGS-  
BEREICHES DER 1. ÄNDERUNG DES  
BEBAUUNGSPLANES NR. 11/4-2

| BAUGEBIET | ZAHL DER<br>VOLLGESCH. |
|-----------|------------------------|
| 1         | 1                      |
| 2         | 1                      |
|     |     |
|-----|-----|
| GRZ | GFZ |
|-----|-----|

- GEMEINDE WANGERLAND - KREIS FRIESLAND

- ## 1. ÄNDERUNG DES BEBAUUNGSPLANES II/4

- FRISENHÖRN M 1 : 500

1. AUSGEARBEITET VOM

ARCHITEKTURBÜRO DIPL. ING. H. GERDES

MITARBEITER: DIPL. ING. R. HOLZ

JEVER, DEN 21. JULI 1976


2. DIE 1. ÄNDERUNG DES BEBAUUNGSPLANES II/4 ENT-  
SPRICHT DEM INHALT DES LIEGENSCHAFTSKATASTERS  
UND WEIST DIE STÄDTEBAULICH BEDEUTSAMEN AN-  
LAGEN SOWIE STRASSEN, WEGE UND PLÄTZE VOLL-  
STÄNDIG NACH (STAND VOM 1.7.76 ).  
SIE IST HINSICHTLICH DER DARSTELLUNG DER GRENZEN  
UND DER BAULICHEN ANLAGEN GEOMETRISCH EIN-  
WANDFREI. DIE ÜBERTRAGBARKEIT DER NEU ZU BILDEN-  
DEN GRUNDSTÜCKSGRENZEN IN DIE ÖRTLICHKEIT IST  
EINWANDFREI MÖGLICH.  
JEVER, DEN 21. JULI 1976

JEVER, DEN 21. JULI 1976

ÖFFENTLICH BESTELLER  
VERMESSUNGSINGENIEUR

3. DIESE 1. ÄNDERUNG DES BEBAUUNGSPLANES IST GEMÄSS  
§ 2 ABS. 6 B.BAU.G. VOM RAT DER GEMEINDE WANGER-  
LAND ALS ENTWURF BESCHLOSSEN WORDEN.

HOHENKIRCHEN, DEN 28. Juni 11 1976

 7. *Lein*  *pho*  
BÜRGER MEISTER GEMEINDE DIREKTOR

4. DER ENTWURF DIESER 1. ÄNDERUNG DES BEBAUUNGSPLANES HAT VOM 19.8.76 BIS 20.9.76 ÖFFENTLICH AUSGELEGEN. ORT UND DAUER DER AUSLEGUNG WURDEN AM 9.8.76 DURCH AUSHAANG UND VERÖFFENTLICHUNG IN DEN TAGESZEITUNGEN BEKANNT GEMACHT.

HOHENKIRCHEN, DEN 24. September 1976

 .....

GEMEINDEDIREKTOR

5. NACH PRÜFUNG DER ERSTGEMÄSS VORGEBRACHTEN ANREGUNGEN UND BEDENKEN WURDE DIESE 1. ÄNDERUNG DES BEBAUUNGSPLANES AM 24.9.76 VOM RAT DER GEMEINDE ALS SATZUNG BESCHLOSSEN.

HOHENKIRCHEN, DEN 24 September 1976

.....  
BÜRGERMEISTER            GEMEINDE-DIREKTOR

6. DIESE 1. ÄNDERUNG DES BEBAUUNGSPLANES WIRD GEMÄSS  
§ 11 B.BAU.G. GENEHMIGT.

OLDENBURG, DEN 1976

.....  
REGIERUNGSPRÄSIDENT

7. -DIE MIT DER VERFÜGUNG DES REGIERUNGSPRÄSIDENTEN IN  
OLDENBURG VOM                      erteilte GENEHMIGUNG ZU DER  
1. ÄNDERUNG DES BEBAUUNGSPLANES WURDE GEMÄSS § 12  
B. BAU. G. AM                      DURCH AUSHANG BEKANNT GEMACHT!  
HOHENKIRCHEN, DEN                      1976

HOHENKIRCHEN, DEN 1976

.....  


DER PRÄSIDENT DES NIEDERS.  
VERW. BEZIRKS OLDENBURG

Oldenburg, den 30. 12. 96  
Im Auftrage:  
G. von Hagen  

OLDENBURG

Beglaubigt:  
Priesel