

LEGENDE

BA: BAUABSCHNITT

DZ: DOPPELZIMMER

GRENZE:

VORH. BAUWERKE

GEPLANTE BAUTEN

OPTIONEN



BAUGRENZE

PROJEKT-NR: 1913

BLATT-NR : 8

VORENTWURF MASTERPLAN

ALLE MASSE UND ANGABEN
SIND VOR BAUBEGINN ZU PRÜFEN !
STAND: 5.3.2009

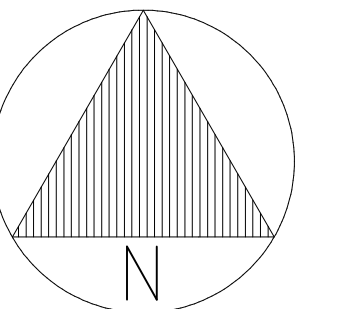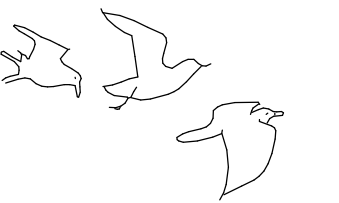

PLANUNG:
ERICH POPPEN
ARCHITEKT
SCHLOSSERSTRASSE 45
26441 JEVER
TELEFON 04461/2073
FAX 04461/73847

BAUVORHABEN:
LANDHAUS ALTEBRÜCKE
WANGERLAND



BAUHERR:
EDDA POPPEN

LAGEPLAN

M=1:500

BAUHERR

ARCHITEKT
JEVER, DEN

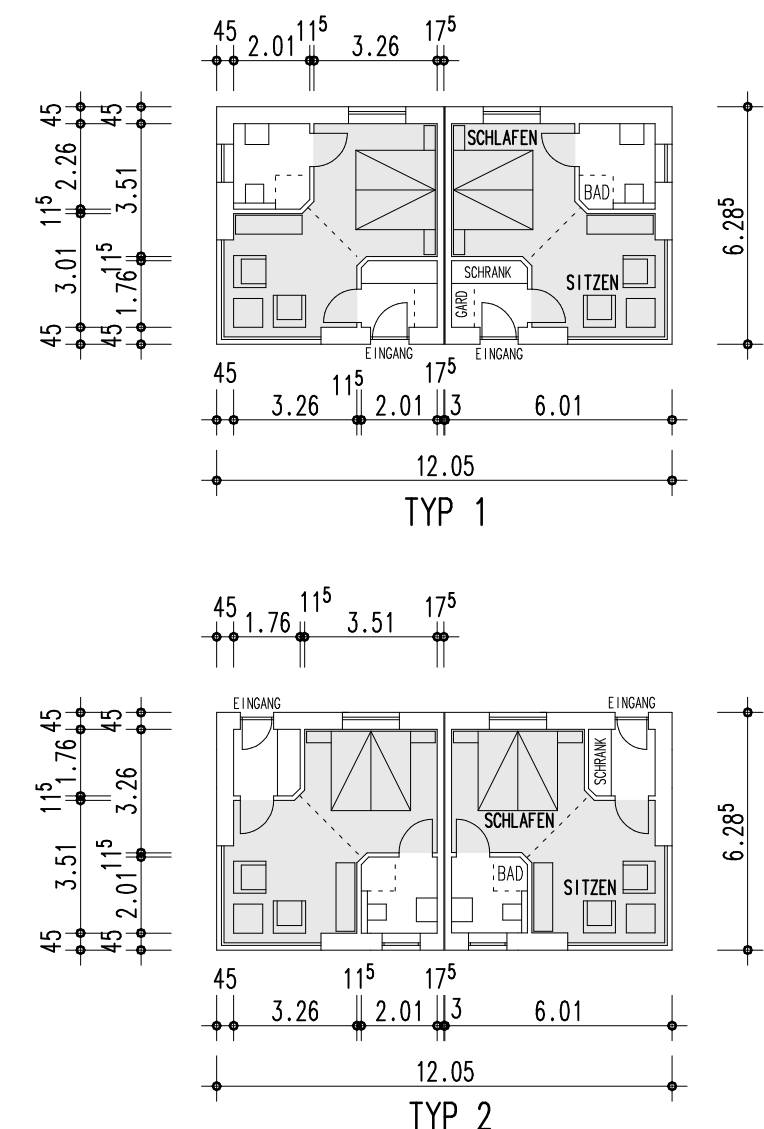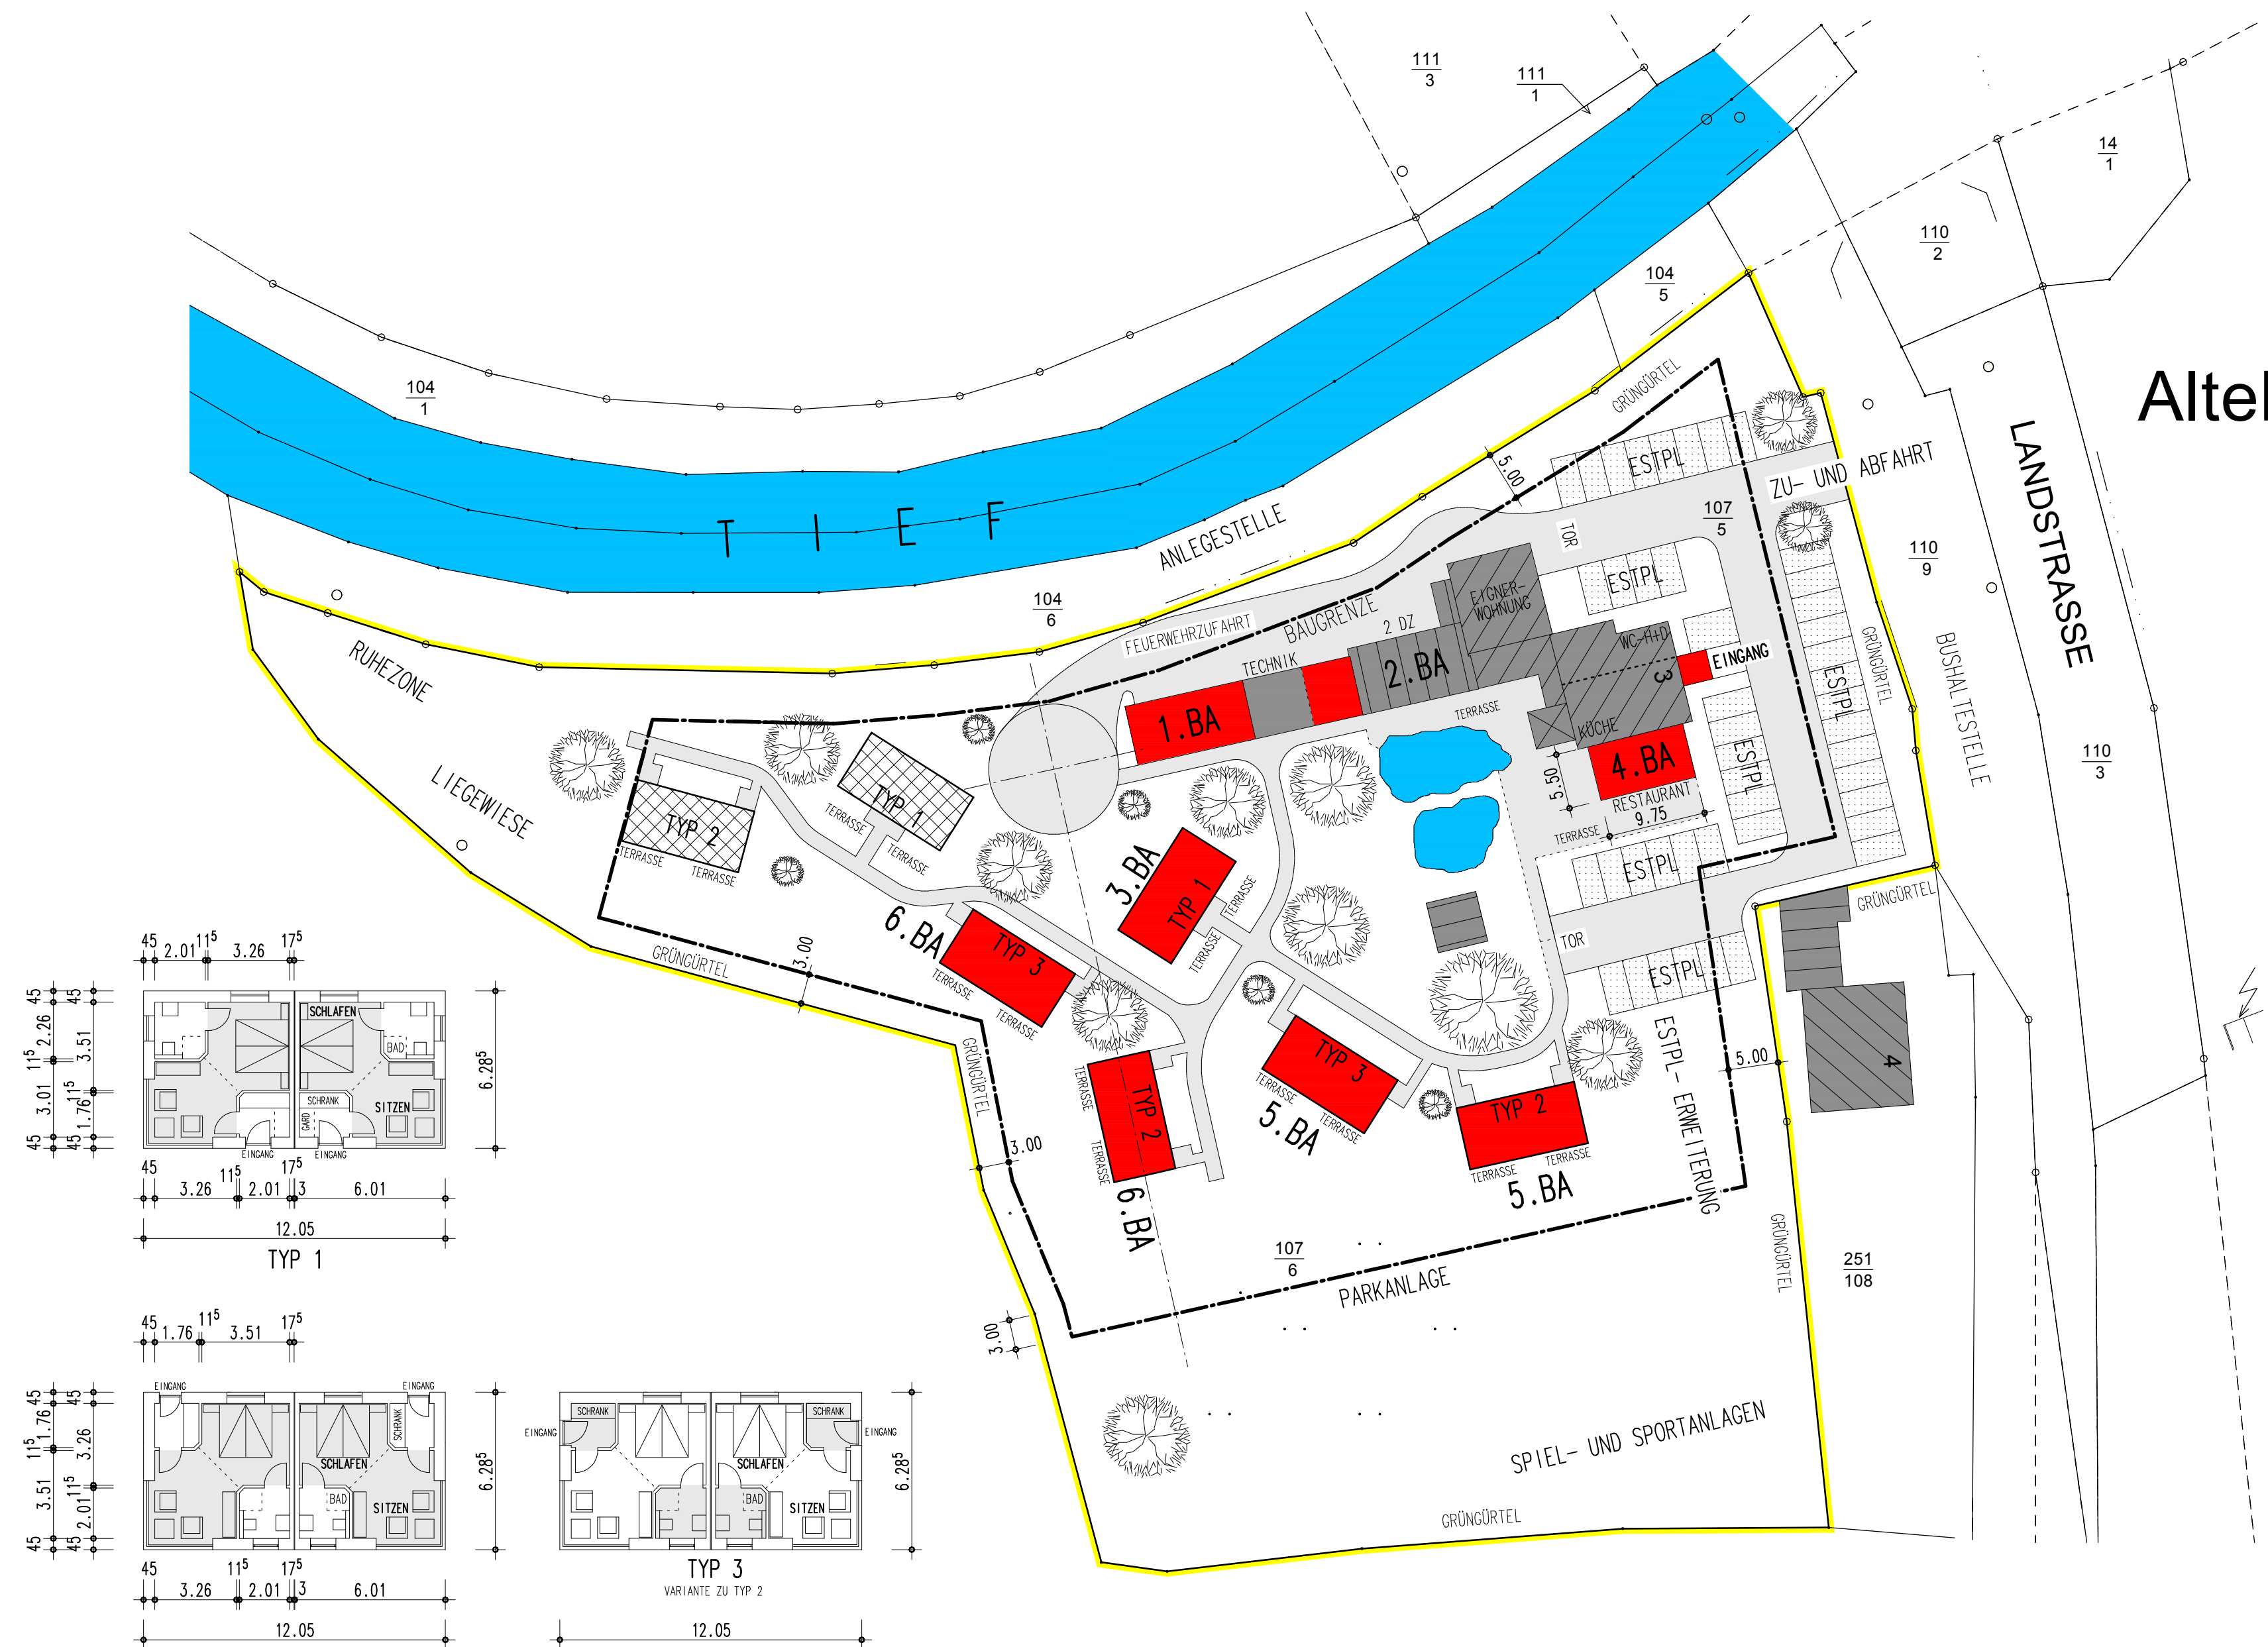

3.-6.BA
GRUNDRISSSTYPEN M=1:200